

Planbestämmelser

Följande gäller inom områden med nedanstående beteckningar. Där beteckning saknas gäller bestämmelsen inom hela planområdet. Endast angiven användning och utformning är tillåten.

GRÄNSER

- Linje på kartan ritad 3 mm utanför planområdets gräns.
- · - · - Användningsgräns
- · - · - Egenskapsgräns


ANVÄNDNING AV KVARTERSMARK

- N Friluftsområde
- E Elanläggning

ANVÄNDNING AV VATTENOMRÅDEN

- WB Område för bad och badbryggor.
- WV Område för båtbyggor.

BEGRÄNSNING AV MARKENS BEBYGGANDE

-  Marken får inte bebyggas
- u Marken skall vara tillgänglig för allmänna underjordiska ledningar.

MARKENS ANORDNANDE

- camping stugor** Tält- och husvagnscamping. Område för tält- och husvagnscamping. Inom området får, i begränsad omfattning, uppföras uthyringsstugor om högst 35 kvm byggnadsarea vardera. Va-anslutning får ske till det kommunala vatten- eller annan av miljö- och hälsoskyddskontoret godkänd anläggning. Badplats. Tennisbana. Lekområde. Servicebyggnader, parkering och anläggningar för friluftsliv. Inom planområdet får finnas en bostadslägenhet för anläggningens drift.
- bad tennis lek service** Servicebyggnader, parkering och anläggningar för friluftsliv. Inom planområdet får finnas en bostadslägenhet för anläggningens drift.
- forminne dans** Forminnesområde. Dansbana
- UTFORMNING** I Högsta antal våningar.


ADMINISTRATIVA BESTÄMMELSER

Genomförandetiden är 15 år från den dag planen vinner laga kraft.

ÄNDRAD LOVPLIKT

- a1 Bygglöv krävs inte för servicebyggnader och tillhörande anläggningar. Tillstånd enligt kulturminneslagen krävs för markingsrepp och uppförande av byggnader.
- a2 Bygglöv krävs inte för uthyringsstugor. Tillstånd enligt kulturminneslagen krävs för markingsrepp och uppförande av byggnader.

0883-P307

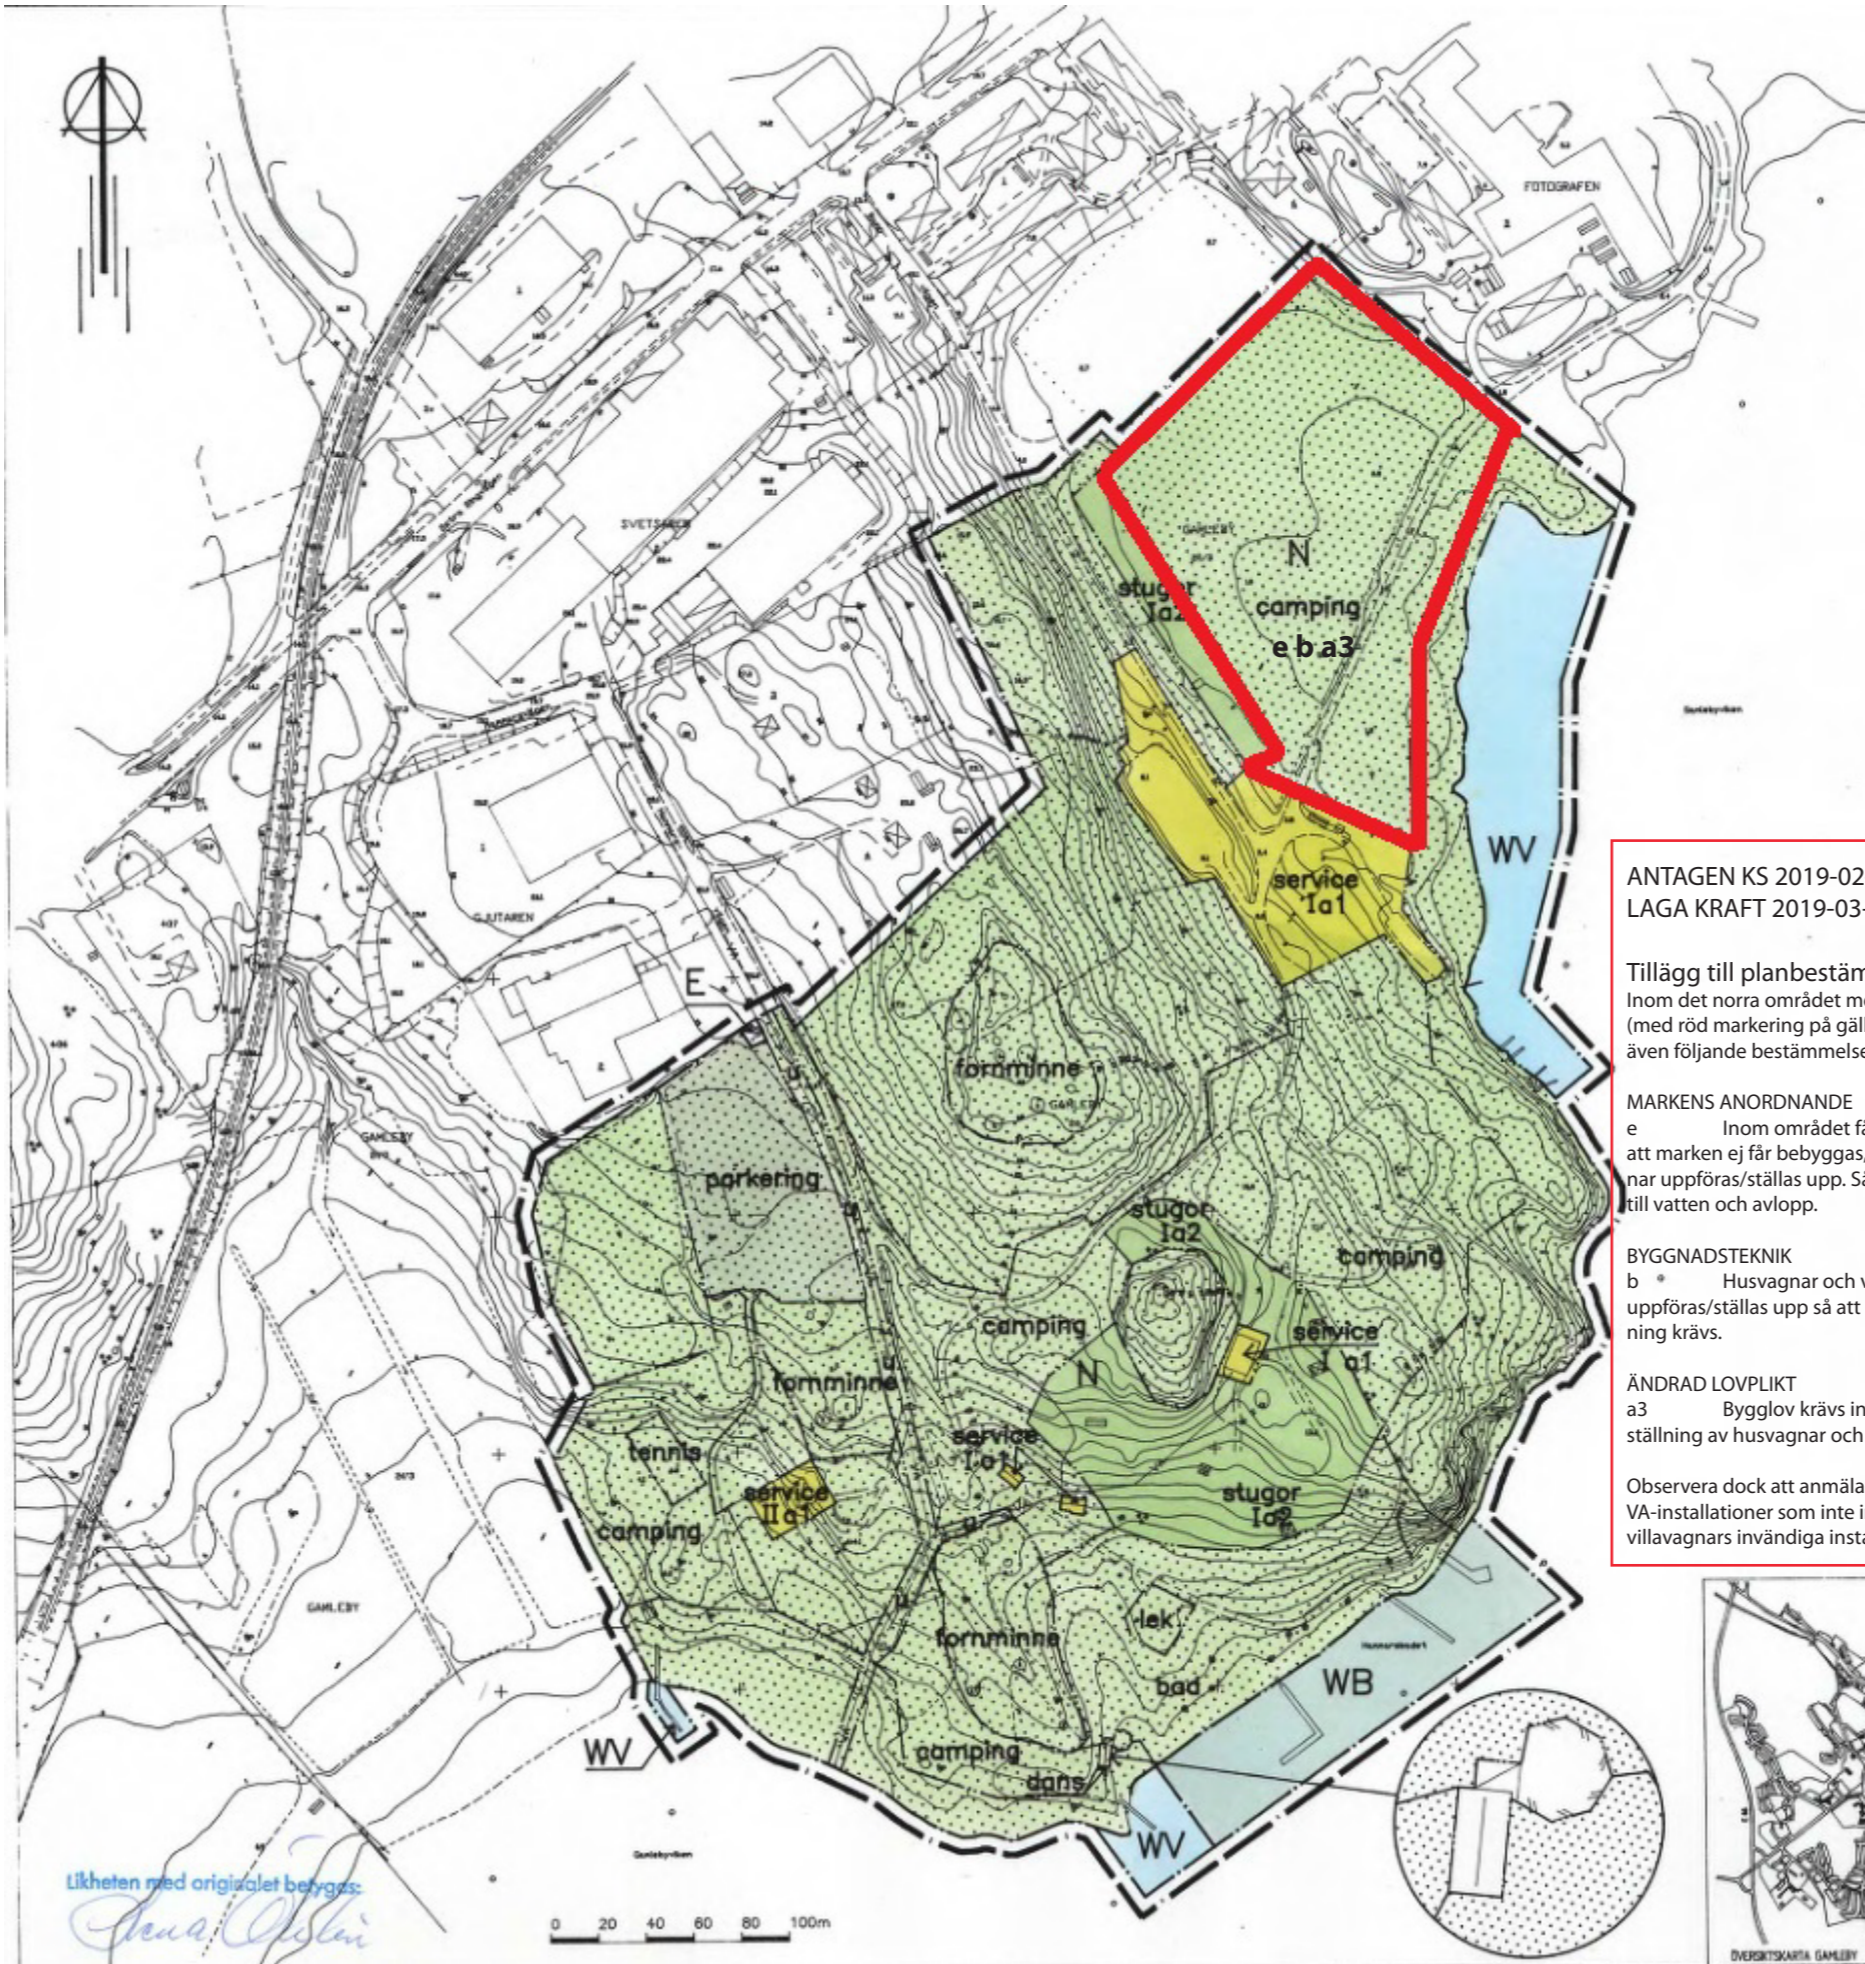

ANTAGEN KS 2019-02-11
LAGA KRAFT 2019-03-08

Tillägg till planbestämmelserna
Inom det norra området med egenskap camping (med röd markering på gällande detaljplan gäller även följande bestämmelser:


MARKENS ANORDNANDE
e Inom området får, trots bestämmelsen om att marken ej får bebyggas, husvagnar och villavagnar uppföras/ställas upp. Sådana vagnar får anslutas till vatten och avlopp.

BYGGNADSTEKNIK
b Husvagnar och villavagnar får ej uppföras/ställas upp så att permanent grundläggning krävs.

ÄNDRAD LOVPLIKT
a3 Bygglöv krävs inte för uppförande/uppställning av husvagnar och villavagnar.

Observera dock att anmälan krävs för sådana VA-installationer som inte ingår i husvagnars och villavagnars invändiga installationer.

<p>Detaljplan för</p> <p>Gamleby 2:1 m.fl. Gamleby, Hammarsbadet Västerviks kommun, Kalmar län</p> <p>Skala: 1:2000 Reviderad 95-01-19 Stadsarkitektkontoret 94-09-26</p>	<p> <input checked="" type="checkbox"/> Beskrivning <input checked="" type="checkbox"/> Genomförande- beskrivning <input checked="" type="checkbox"/> Samrådsreda- görelse </p> <p> <input checked="" type="checkbox"/> Illustrations- karta <input checked="" type="checkbox"/> Fastighetsför- teckning <input checked="" type="checkbox"/> Utåtstående efter utställning </p>
<p>Bestuadsdatum In godkännande 95-05-04</p> <p>Antagande 95-08-17</p> <p>Lagstiftning 95-12-22</p> <p>Faktor IP 0</p>	<p>Arbetsnr Gy951222-D</p> <p>Filnamn: 2C</p>

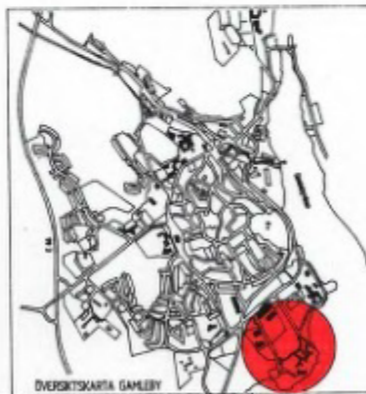

Likheten med originalet beivras:
Anna Olin

