

PLANBESTÄMMELSER

Följande gäller inom områden med nedanstående beteckningar. Endast angiven användning och utformning är tillåten. Bestämmelser utan beteckning gäller inom hela planområdet.

GRÄNSER

Gräns för område där tillägg till planbestämmelser skall gälla. Tidigare egenskap utgår gällande "mark som inte får bebyggas". Bygglöv får ej ges förrän eventuella markföroreningar sanerats.

ADMINISTRATIVA BESTÄMMELSER

Genomförandetid

Genomförandetiden är 5 år från den dag planen vinner laga kraft

Huvudmannaskap

Kommunen är huvudman för allmän plats

Till planen hör:	<input type="checkbox"/> Miljökonsekvensbeskrivning	<input type="checkbox"/> Uttåtande efter granskning
<input type="checkbox"/> Planprogram	<input checked="" type="checkbox"/> Fastighetsförteckning	<input type="checkbox"/>
<input checked="" type="checkbox"/> Planbeskrivning	<input checked="" type="checkbox"/> Samrådsredogörelse	<input type="checkbox"/>
<input checked="" type="checkbox"/> Genomförandebeskrivning	<input type="checkbox"/> Illustrationskarta	<input type="checkbox"/>

Ändring av detaljplan

Tillägg till stadsplan för området vid Ludvigsborg och Bökensved (C135)



Västerviks Kommun	Kalmar Län	Beslutsdatum	Instans
Antagandehandling		Godkännande	
		Antagande	
		2014-02-10	KS
Upprättad 2013-12-17	Reviderad 2014-01-30	Laga kraft	
		2014-03-07	
Daniel Niklasson Planarkitekt		C331-1	

GRUNDKARTA
 Grundkartan är framställd genom utritning av kommunens databas.
 Kartinhållet är aktuellt 2013-11-27.

 Fastighetsredovisningen aktuell 2013-11-27
 Kordinatsystem plan: SWEREF 99 16:30
 Kordinatsystem höjd: Lokalt
 Mätclass III
 Skala 1:1000

 Markus Fridell
 Gis-/Mätningingenjör

- GRUNDKARTANS BETECKNINGAR
- Fastighetsgräns
 - Fastighetsbeteckning
 - Byggnader
 - Staket
 - Slänt
 - Väg
 - Gångstig
 - Nivåkurvor

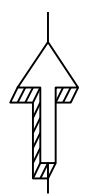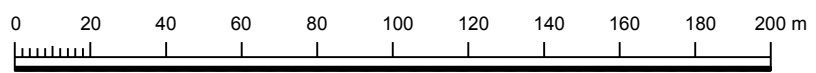

Denna handling innehåller enbart de ändrade bestämmelserna i befintlig plan och skall läsas tillsammans med de ursprungliga handlingarna.