


Bygghandling
2019.07.04

Kv Bökensved 1
Om-/tillbyggnad av
Västerviks Simhall
Ritning 4 - Fasad Söder

Höjdsystem: RH00
Skala 1:100 (A1)

Rev B- Förtydligande
skylttext - 2019-08-22

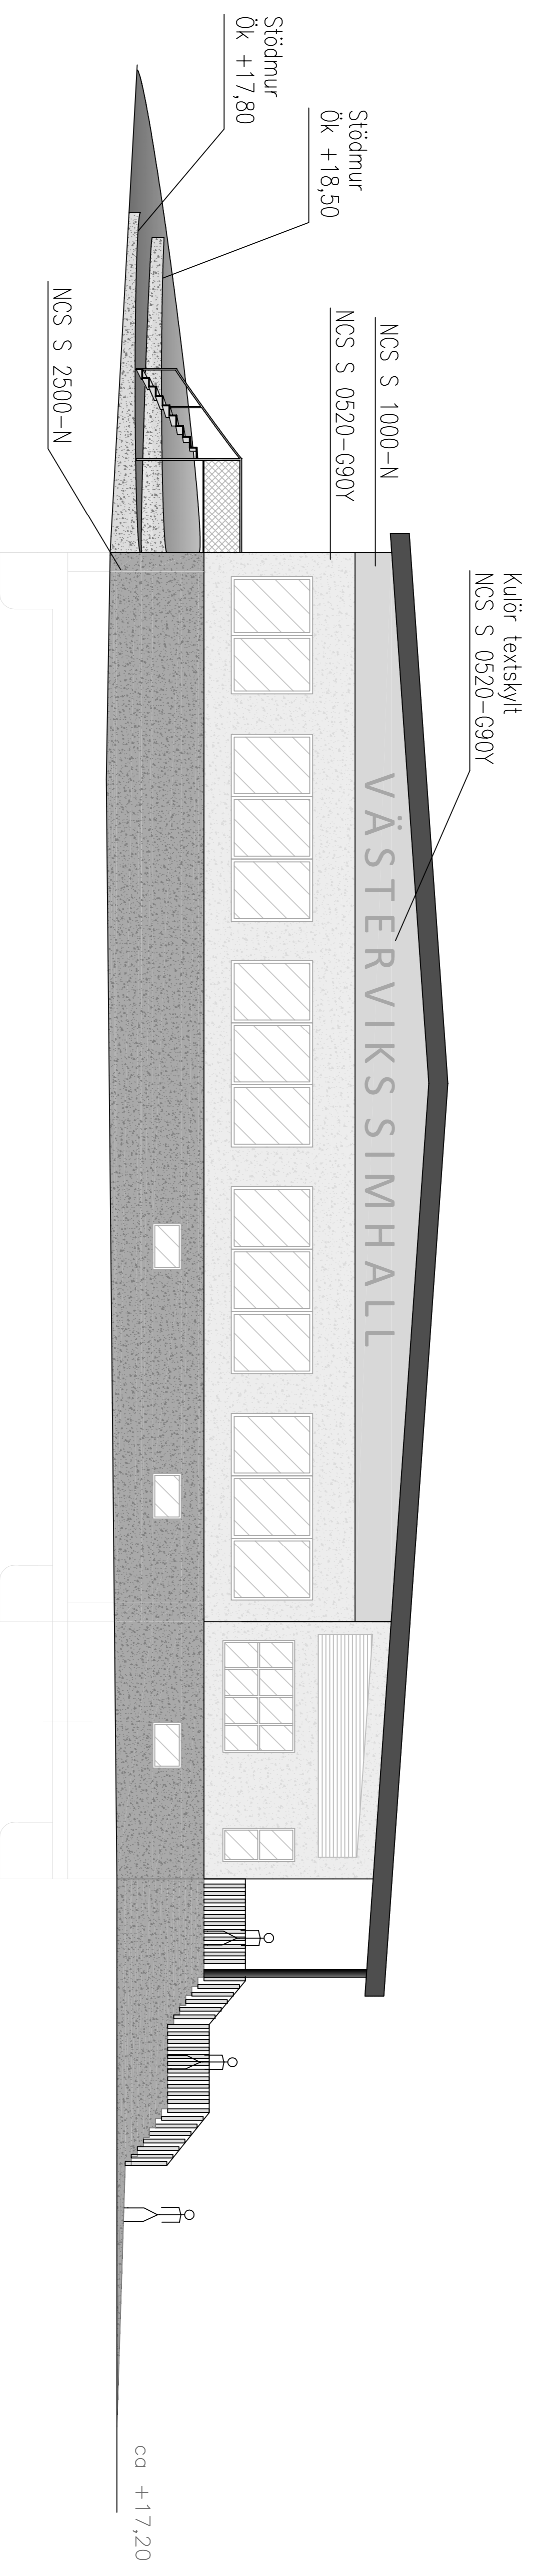

Fasad Söder

