


UTBYGGNAD ETAPP 1-10

enligt Regionens lokalstrategiplan, LOST (pågående arbete),

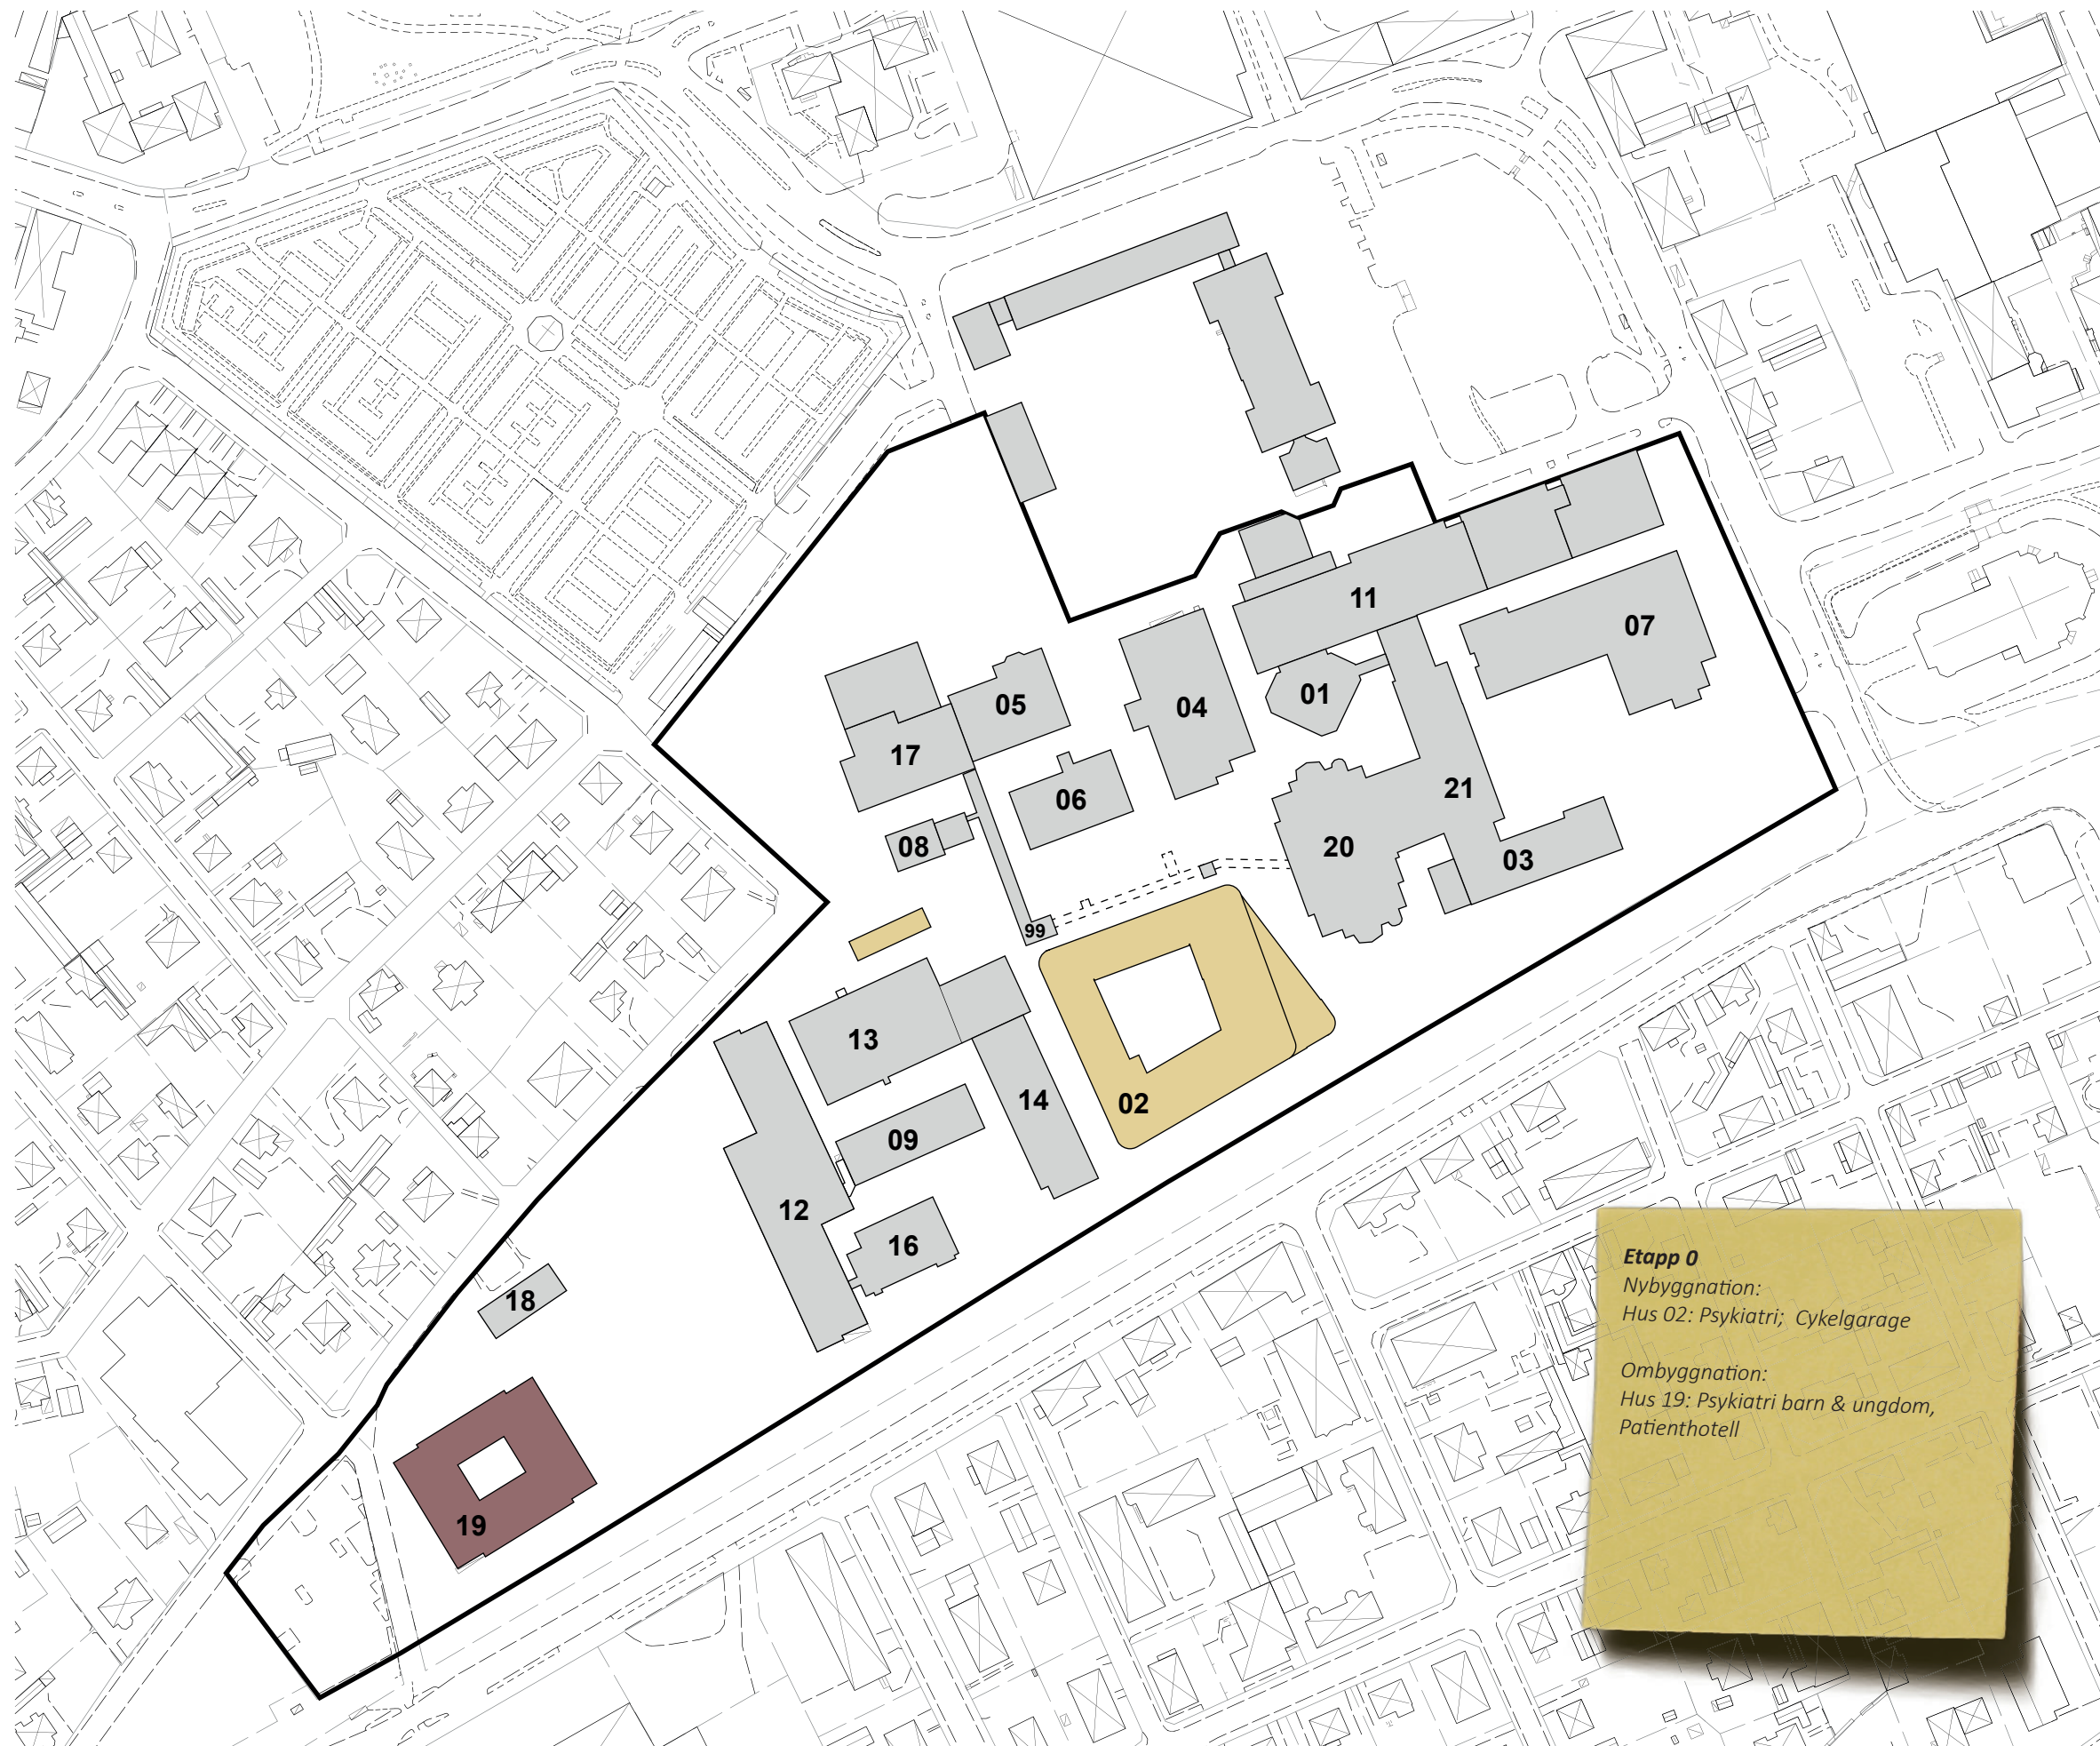



VERKSAMHETER

- A** Stödfunktioner så som drift, produktionskök, godsmottagning, läkemedelsförsörjning m.m.
- B** Teknikintensiv sjukvård
- C, E, F** Vårdavdelningar & mottagningar
- D** Möjlig expansion
- G** Bårhus
- H, K, L** Reservteknik
- I, J** Mottagningar, habilitering, rehab m.m.

FÖRKLARINGAR


- Nya byggnader (gällande etapp)
- Nya byggnader (tidigare etapper)
- Befintliga byggnader
- Ombyggnation
- Byggnader som rivs

PLAN, ANTAL

Ovan mark inklusive teknikplan

A	4
B, C, E	8
D	-
F	6
G, H	1
K, L	1
I	5
J	3

Ettapp 0
 Nybyggnation:
 Hus 02: Psykiatri; Cykelgarage
 Ombyggnation:
 Hus 19: Psykiatri barn & ungdom, Patienthotell

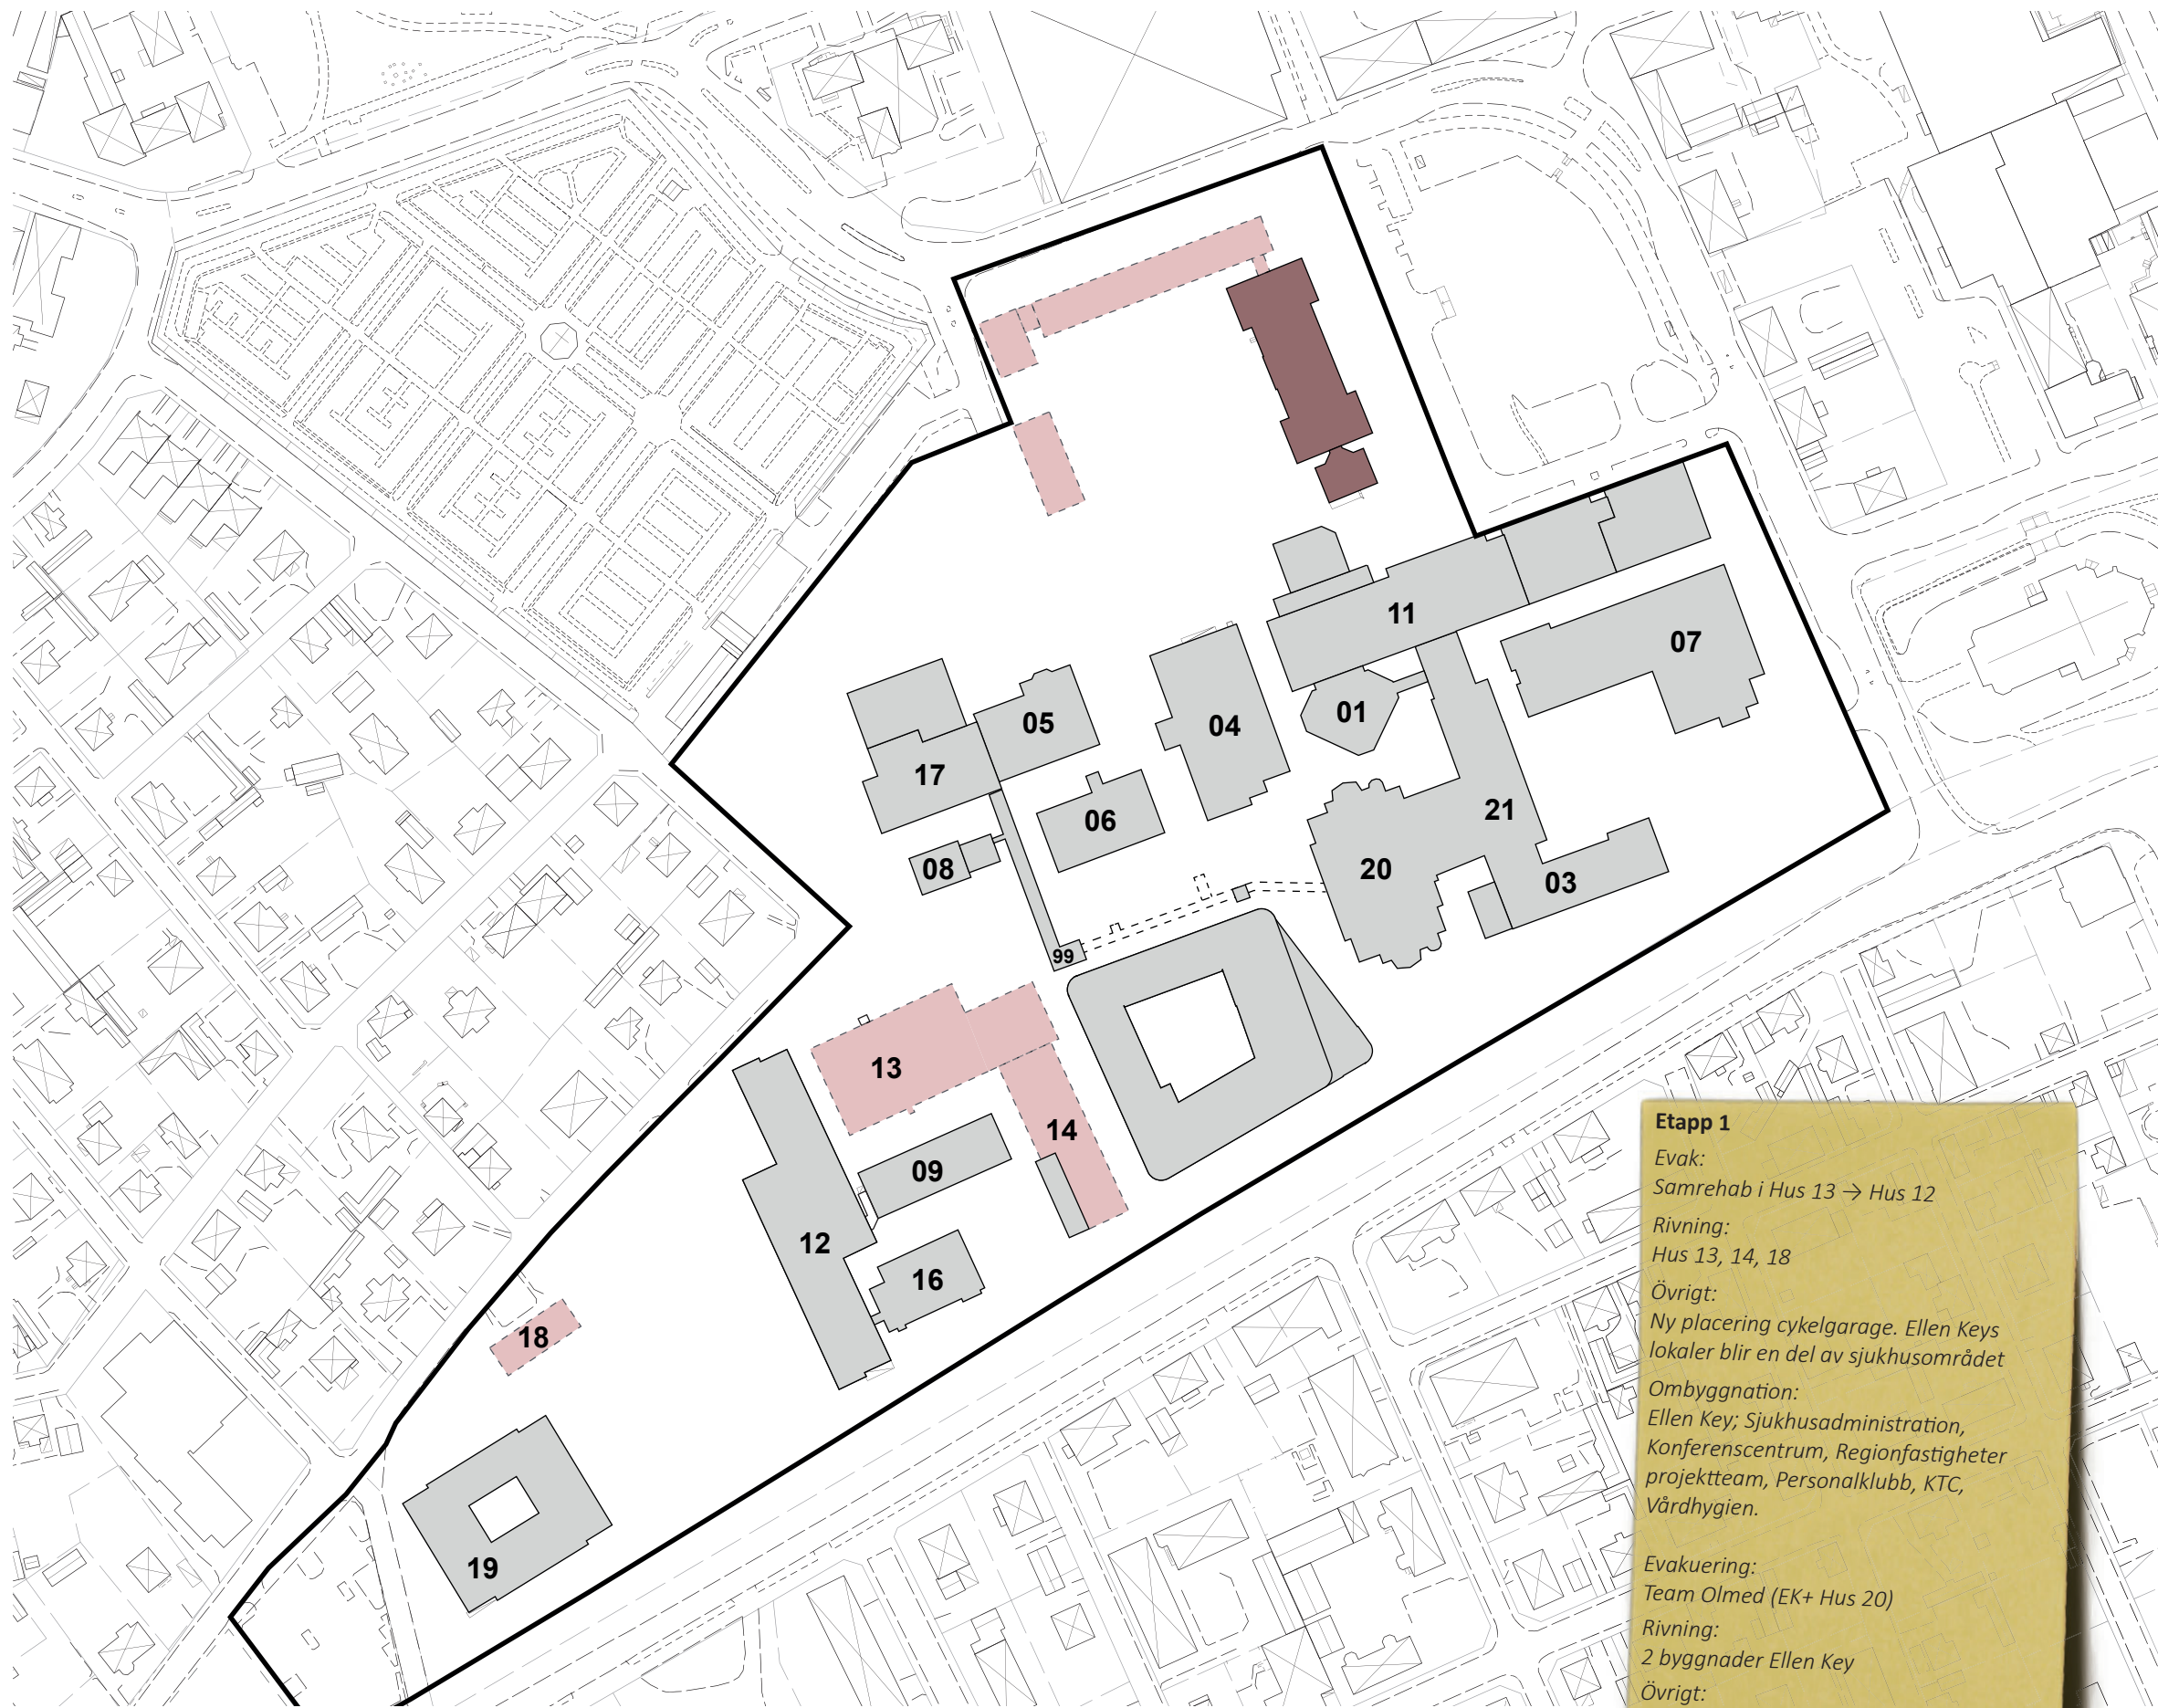

VERKSAMHETER

- A** Stödfunktioner så som drift, produktionskök, godsmottagning, läkemedelsförsörjning m.m.
- B** Teknikintensiv sjukvård
- C, E, F** Vårdavdelningar & mottagningar
- D** Möjlig expansion
- G** Bårhus
- H, K, L** Reservteknik
- I, J** Mottagningar, habilitering, rehab m.m.

FÖRKLARINGAR

- Nya byggnader (gällande etapp)
- Nya byggnader (tidigare etapper)
- Befintliga byggnader
- Ombyggnation
- Byggnader som rivs

PLAN, ANTAL

Ovan mark inklusive teknikplan

- A** 4
- B, C, E** 8
- D** -
- F** 6
- G, H** 1
- K, L** 1
- I** 5
- J** 3

Etapp 1

Evak:
Samrehab i Hus 13 → Hus 12

Rivning:
Hus 13, 14, 18


Övrigt:
Ny placering cykelgarage. Ellen Keys lokaler blir en del av sjukhusområdet

Ombyggnation:
Ellen Key; Sjukhusadministration, Konferenscentrum, Regionfastigheter projektteam, Personalklubb, KTC, Vårdhygien.

Evakuering:
Team Olmed (EK+ Hus 20)

Rivning:
2 byggnader Ellen Key

Övrigt:
Ny parkering vid Ellen Key

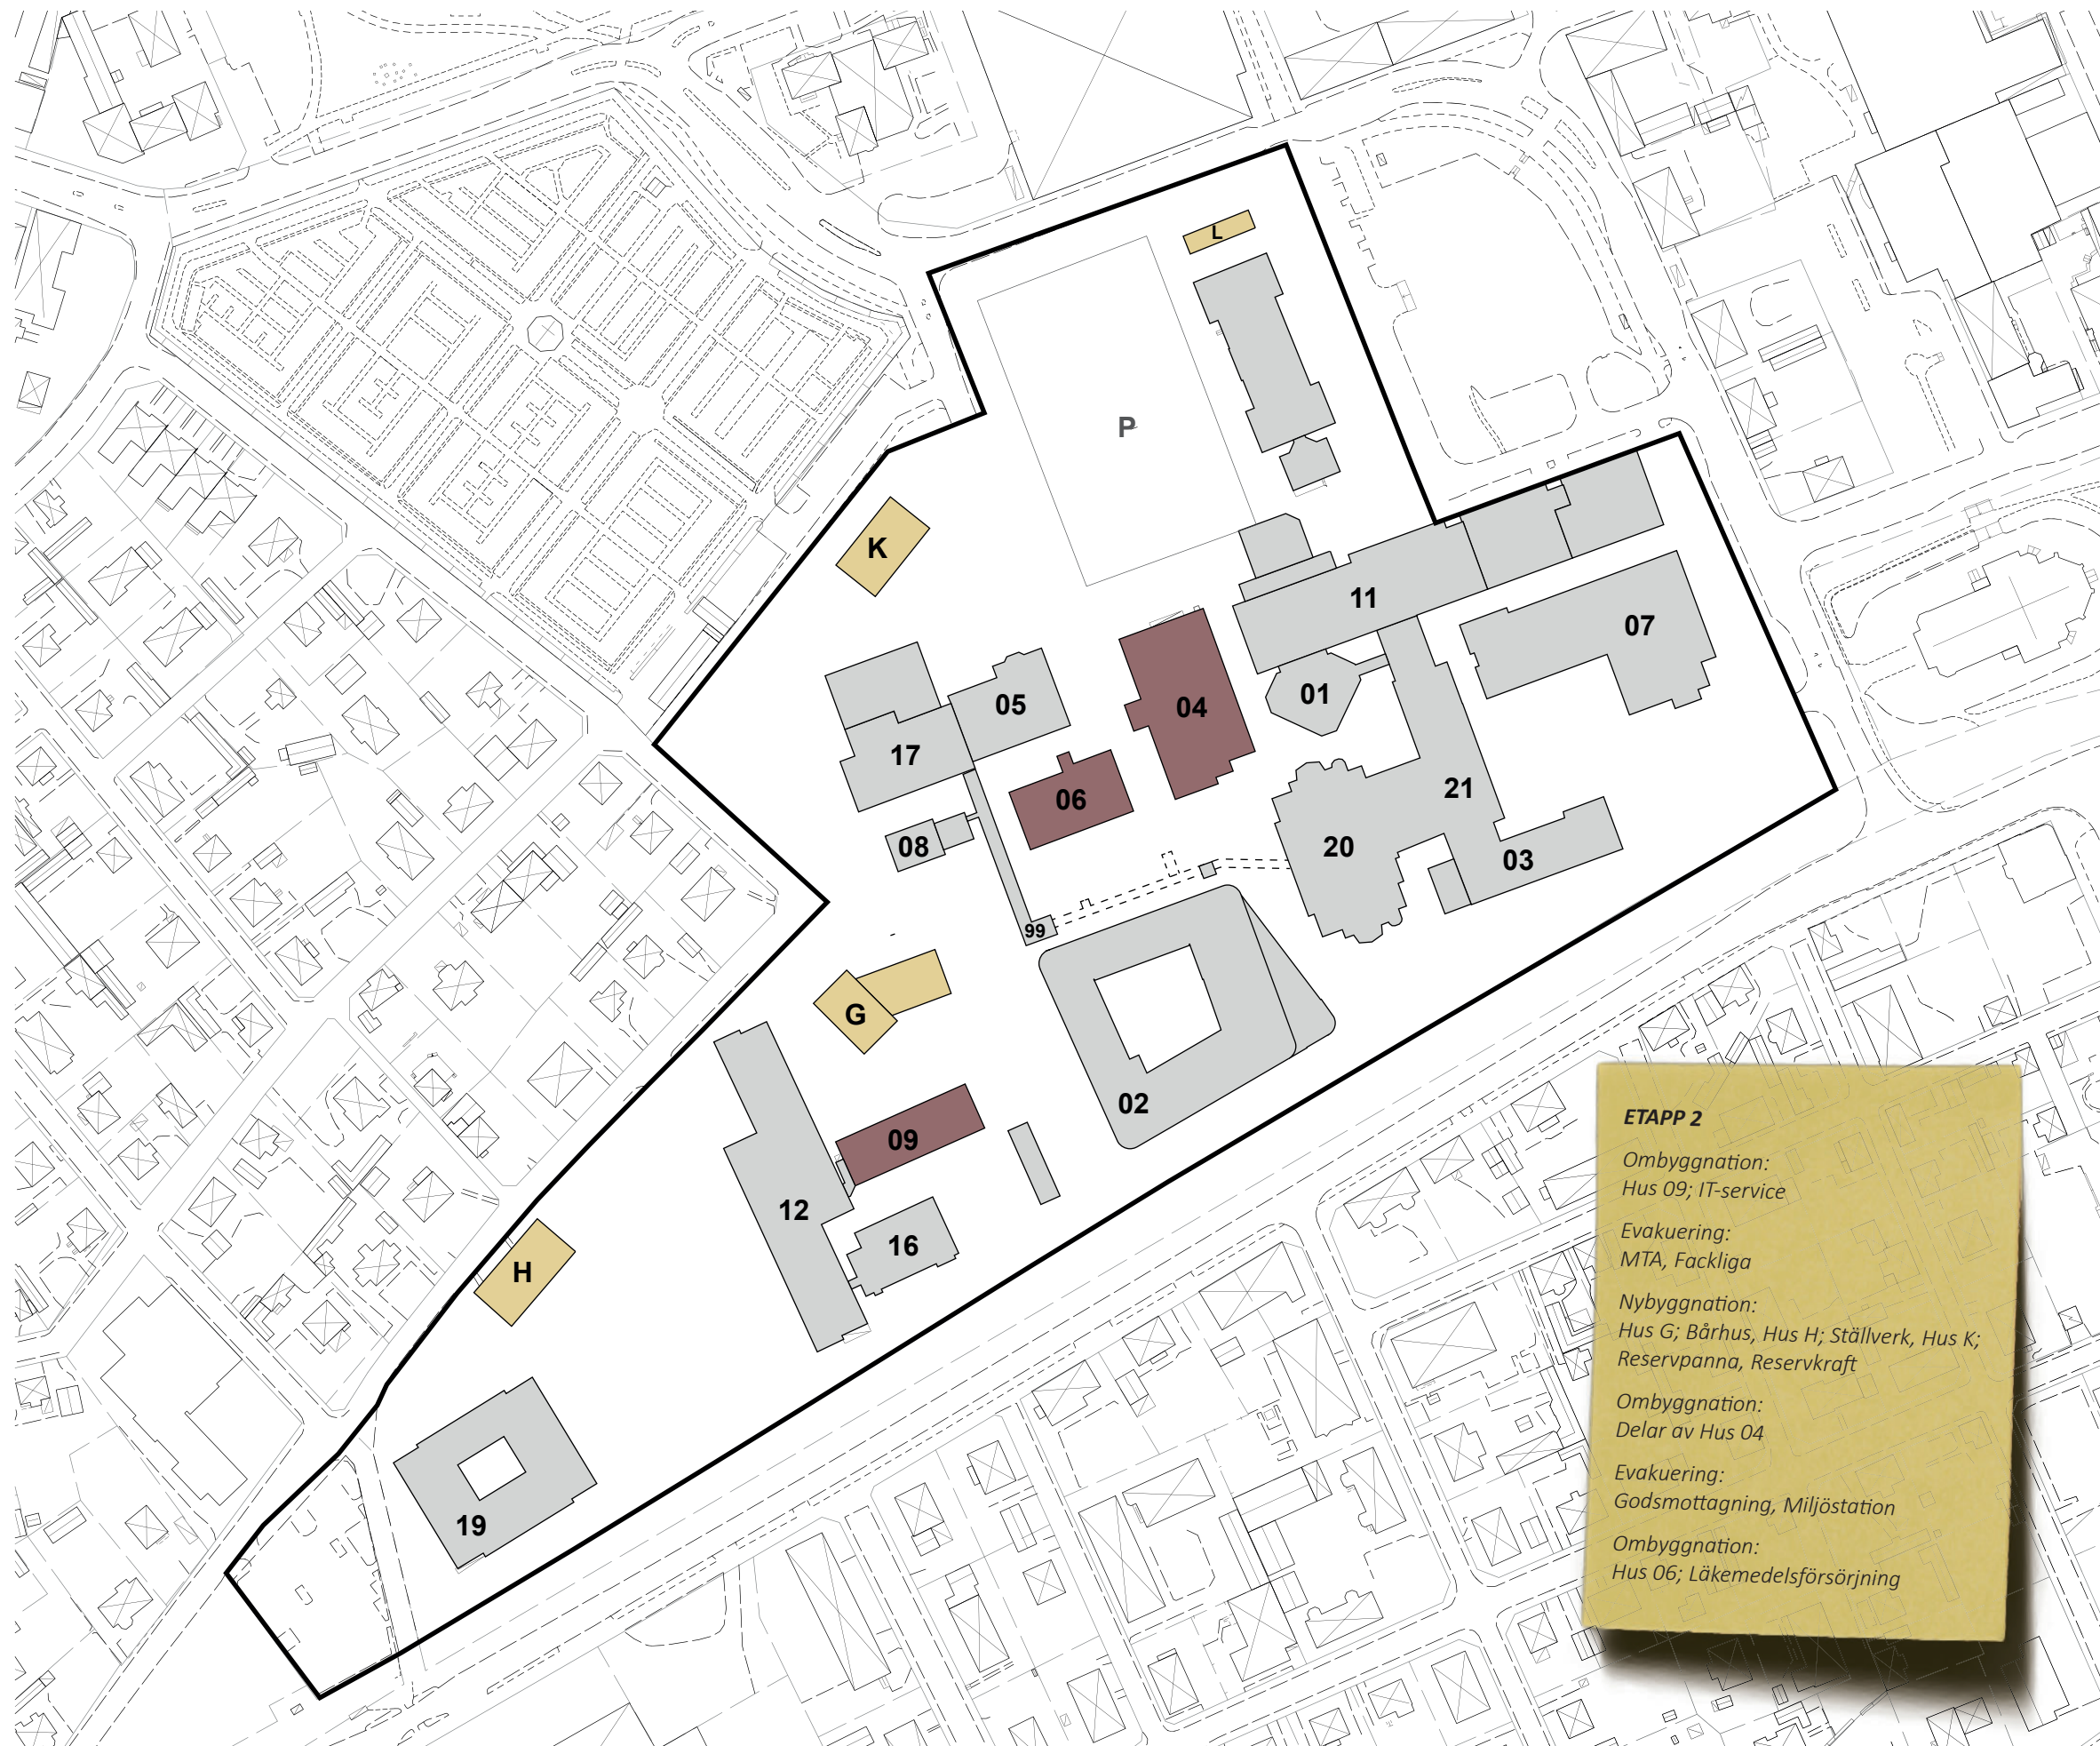

VERKSAMHETER

- A** Stödfunktioner så som drift, produktionskök, godsmottagning, läkemedelsförsörjning m.m.
- B** Teknikintensiv sjukvård
- C, E, F** Vårdavdelningar & mottagningar
- D** Möjlig expansion
- G** Bårhus
- H, K, L** Reservteknik
- I, J** Mottagningar, habilitering, rehab m.m.

FÖRKLARINGAR

- Nya byggnader (gällande etapp)
- Nya byggnader (tidigare etapper)
- Befintliga byggnader
- Ombyggnation
- Byggnader som rivs

PLAN, ANTAL

Ovan mark inklusive teknikplan

A	4
B, C, E	8
D	-
F	6
G, H	1
K, L	1
I	5
J	3

ETAPP 2

Ombyggnation:
Hus 09; IT-service


Evakuering:
MTA, Fackliga

Nybyggnation:
Hus G; Bårhus, Hus H; Ställverk, Hus K;
Reservpanna, Reservkraft

Ombyggnation:
Delar av Hus 04

Evakuering:
Godsmottagning, Miljöstation

Ombyggnation:
Hus 06; Läkemedelsförsörjning

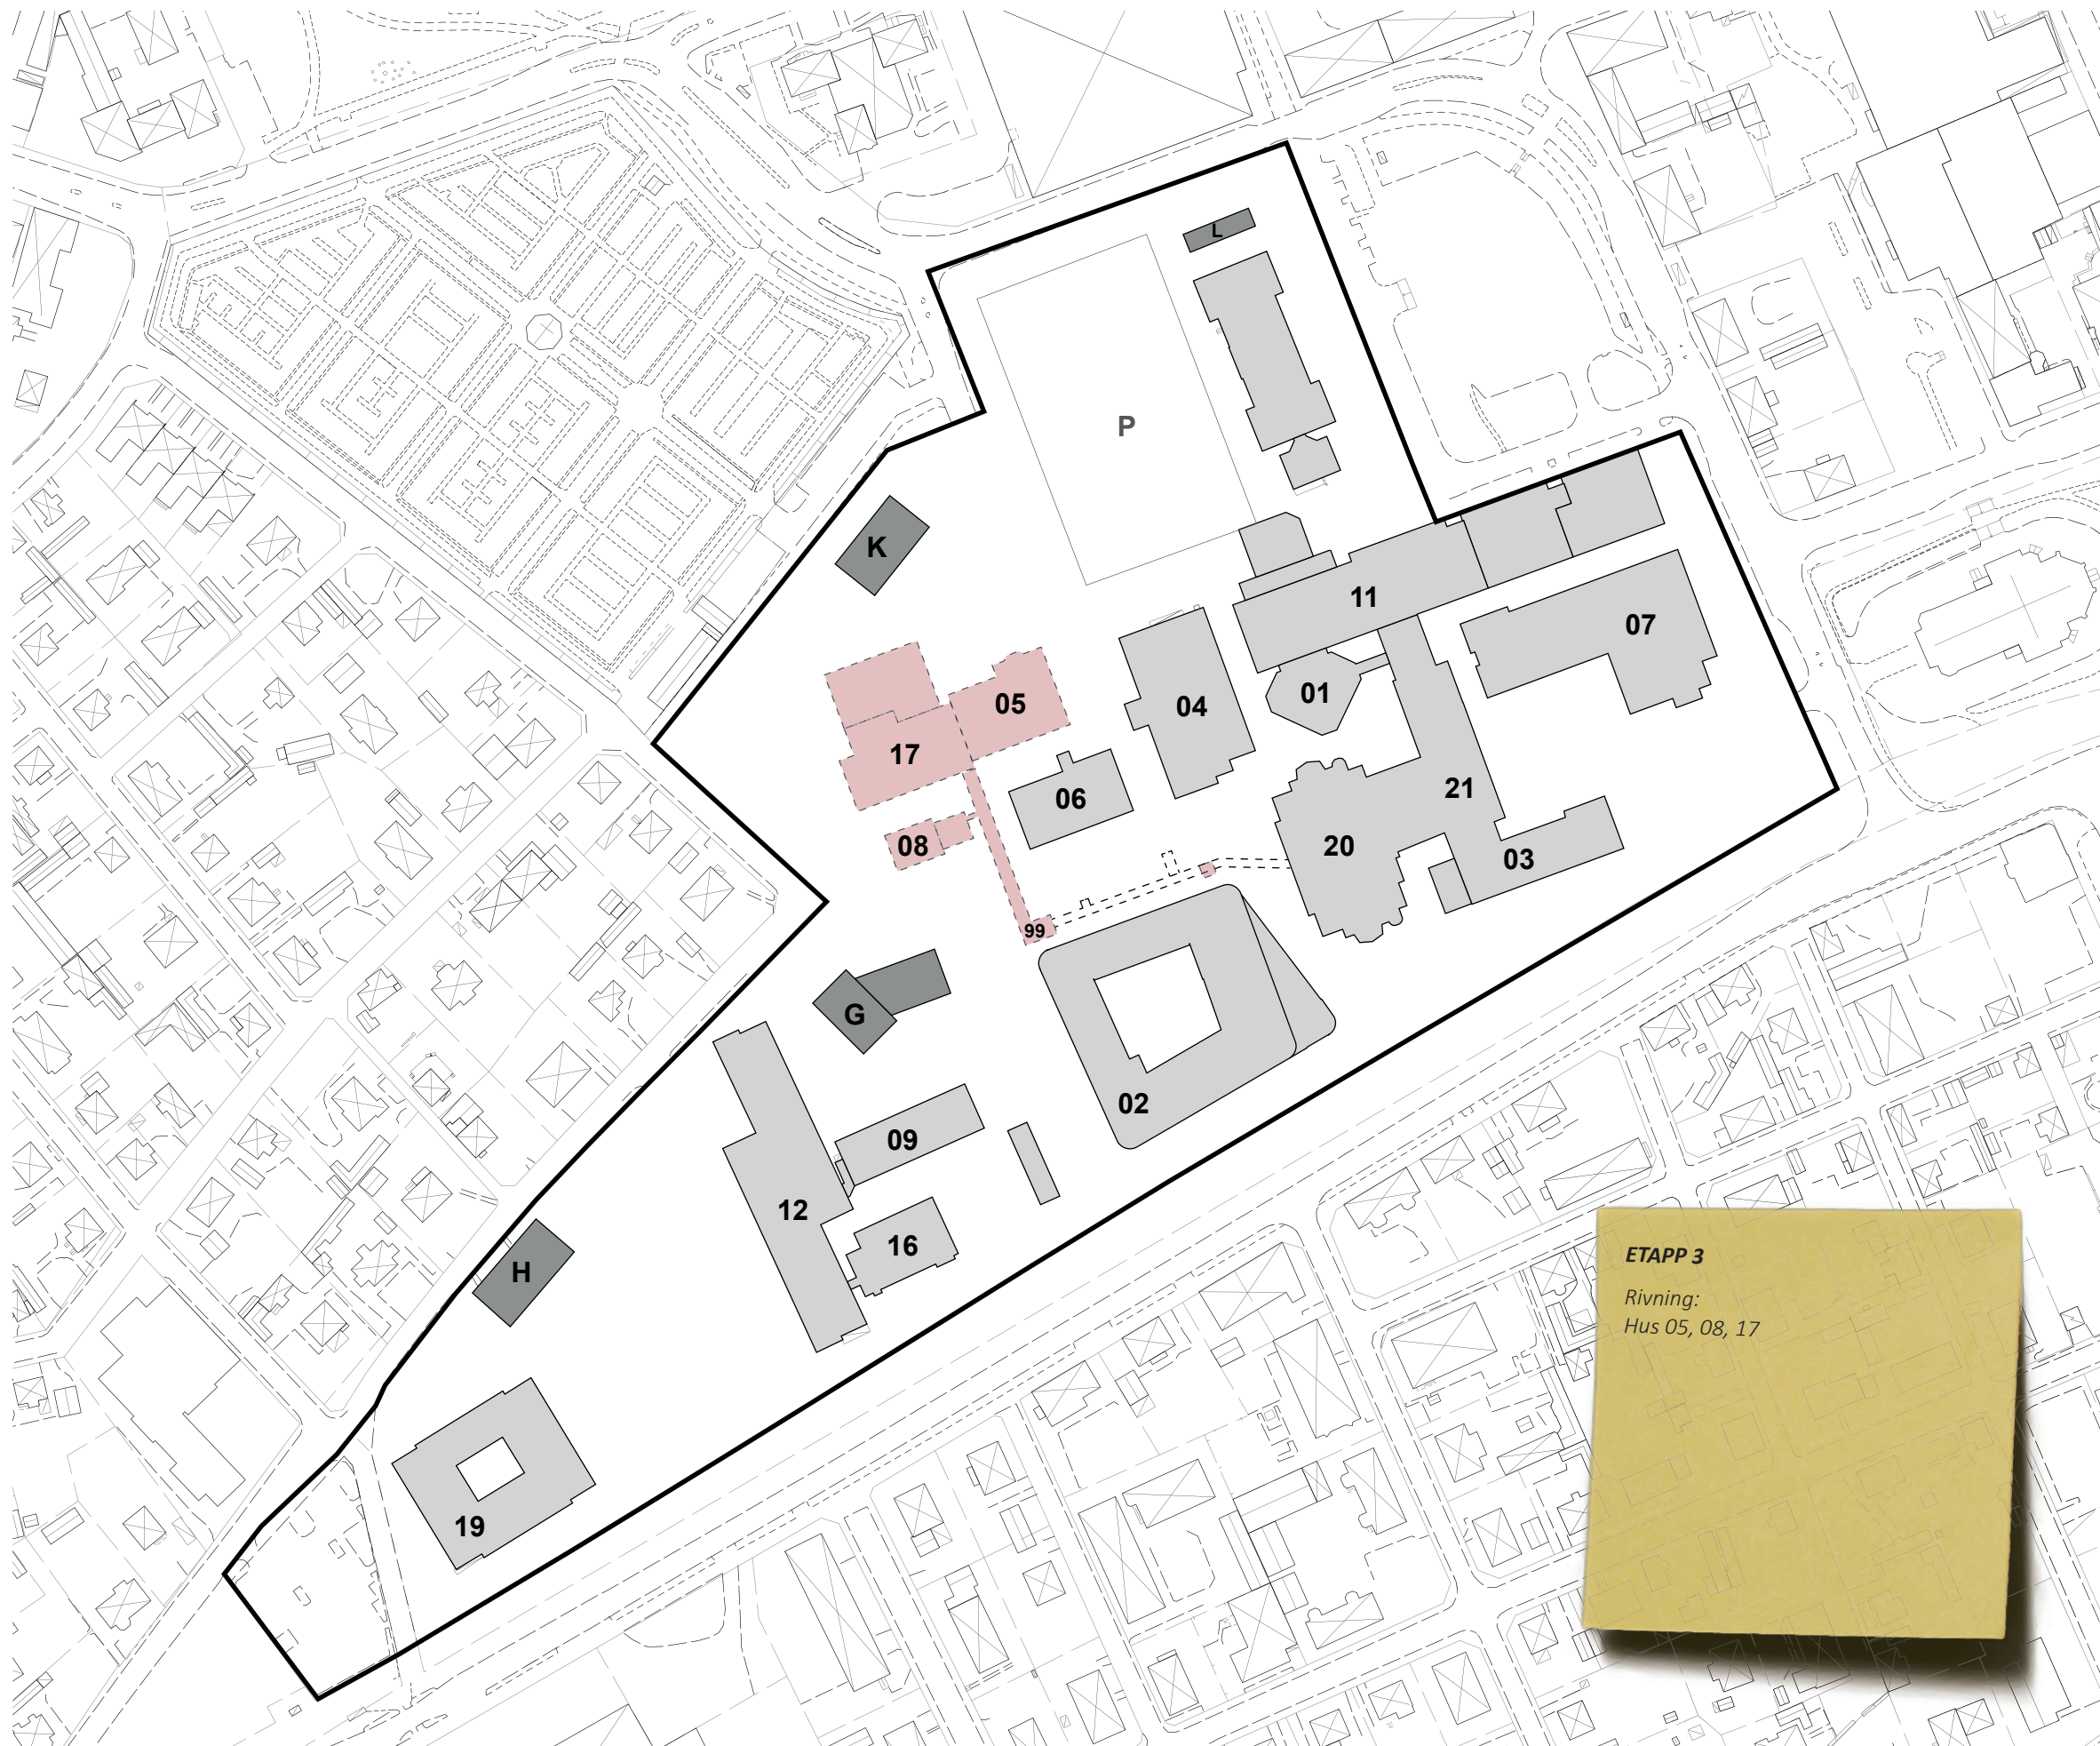

VERKSAMHETER

- A** Stödfunktioner så som drift, produktionskök, godsmottagning, läkemedelsförsörjning m.m.
- B** Teknikintensiv sjukvård
- C, E, F** Vårdavdelningar & mottagningar
- D** Möjlig expansion
- G** Bårhus
- H, K, L** Reservteknik
- I, J** Mottagningar, habilitering, rehab m.m.

FÖRKLARINGAR

- Nya byggnader (gällande etapp)
- Nya byggnader (tidigare etapper)
- Befintliga byggnader
- Ombyggnation
- Byggnader som rivs


PLAN, ANTAL

Ovan mark inklusive teknikplan

A	4
B, C, E	8
D	-
F	6
G, H	1
K, L	1
I	5
J	3

ETAPP 3

Rivning:
Hus 05, 08, 17

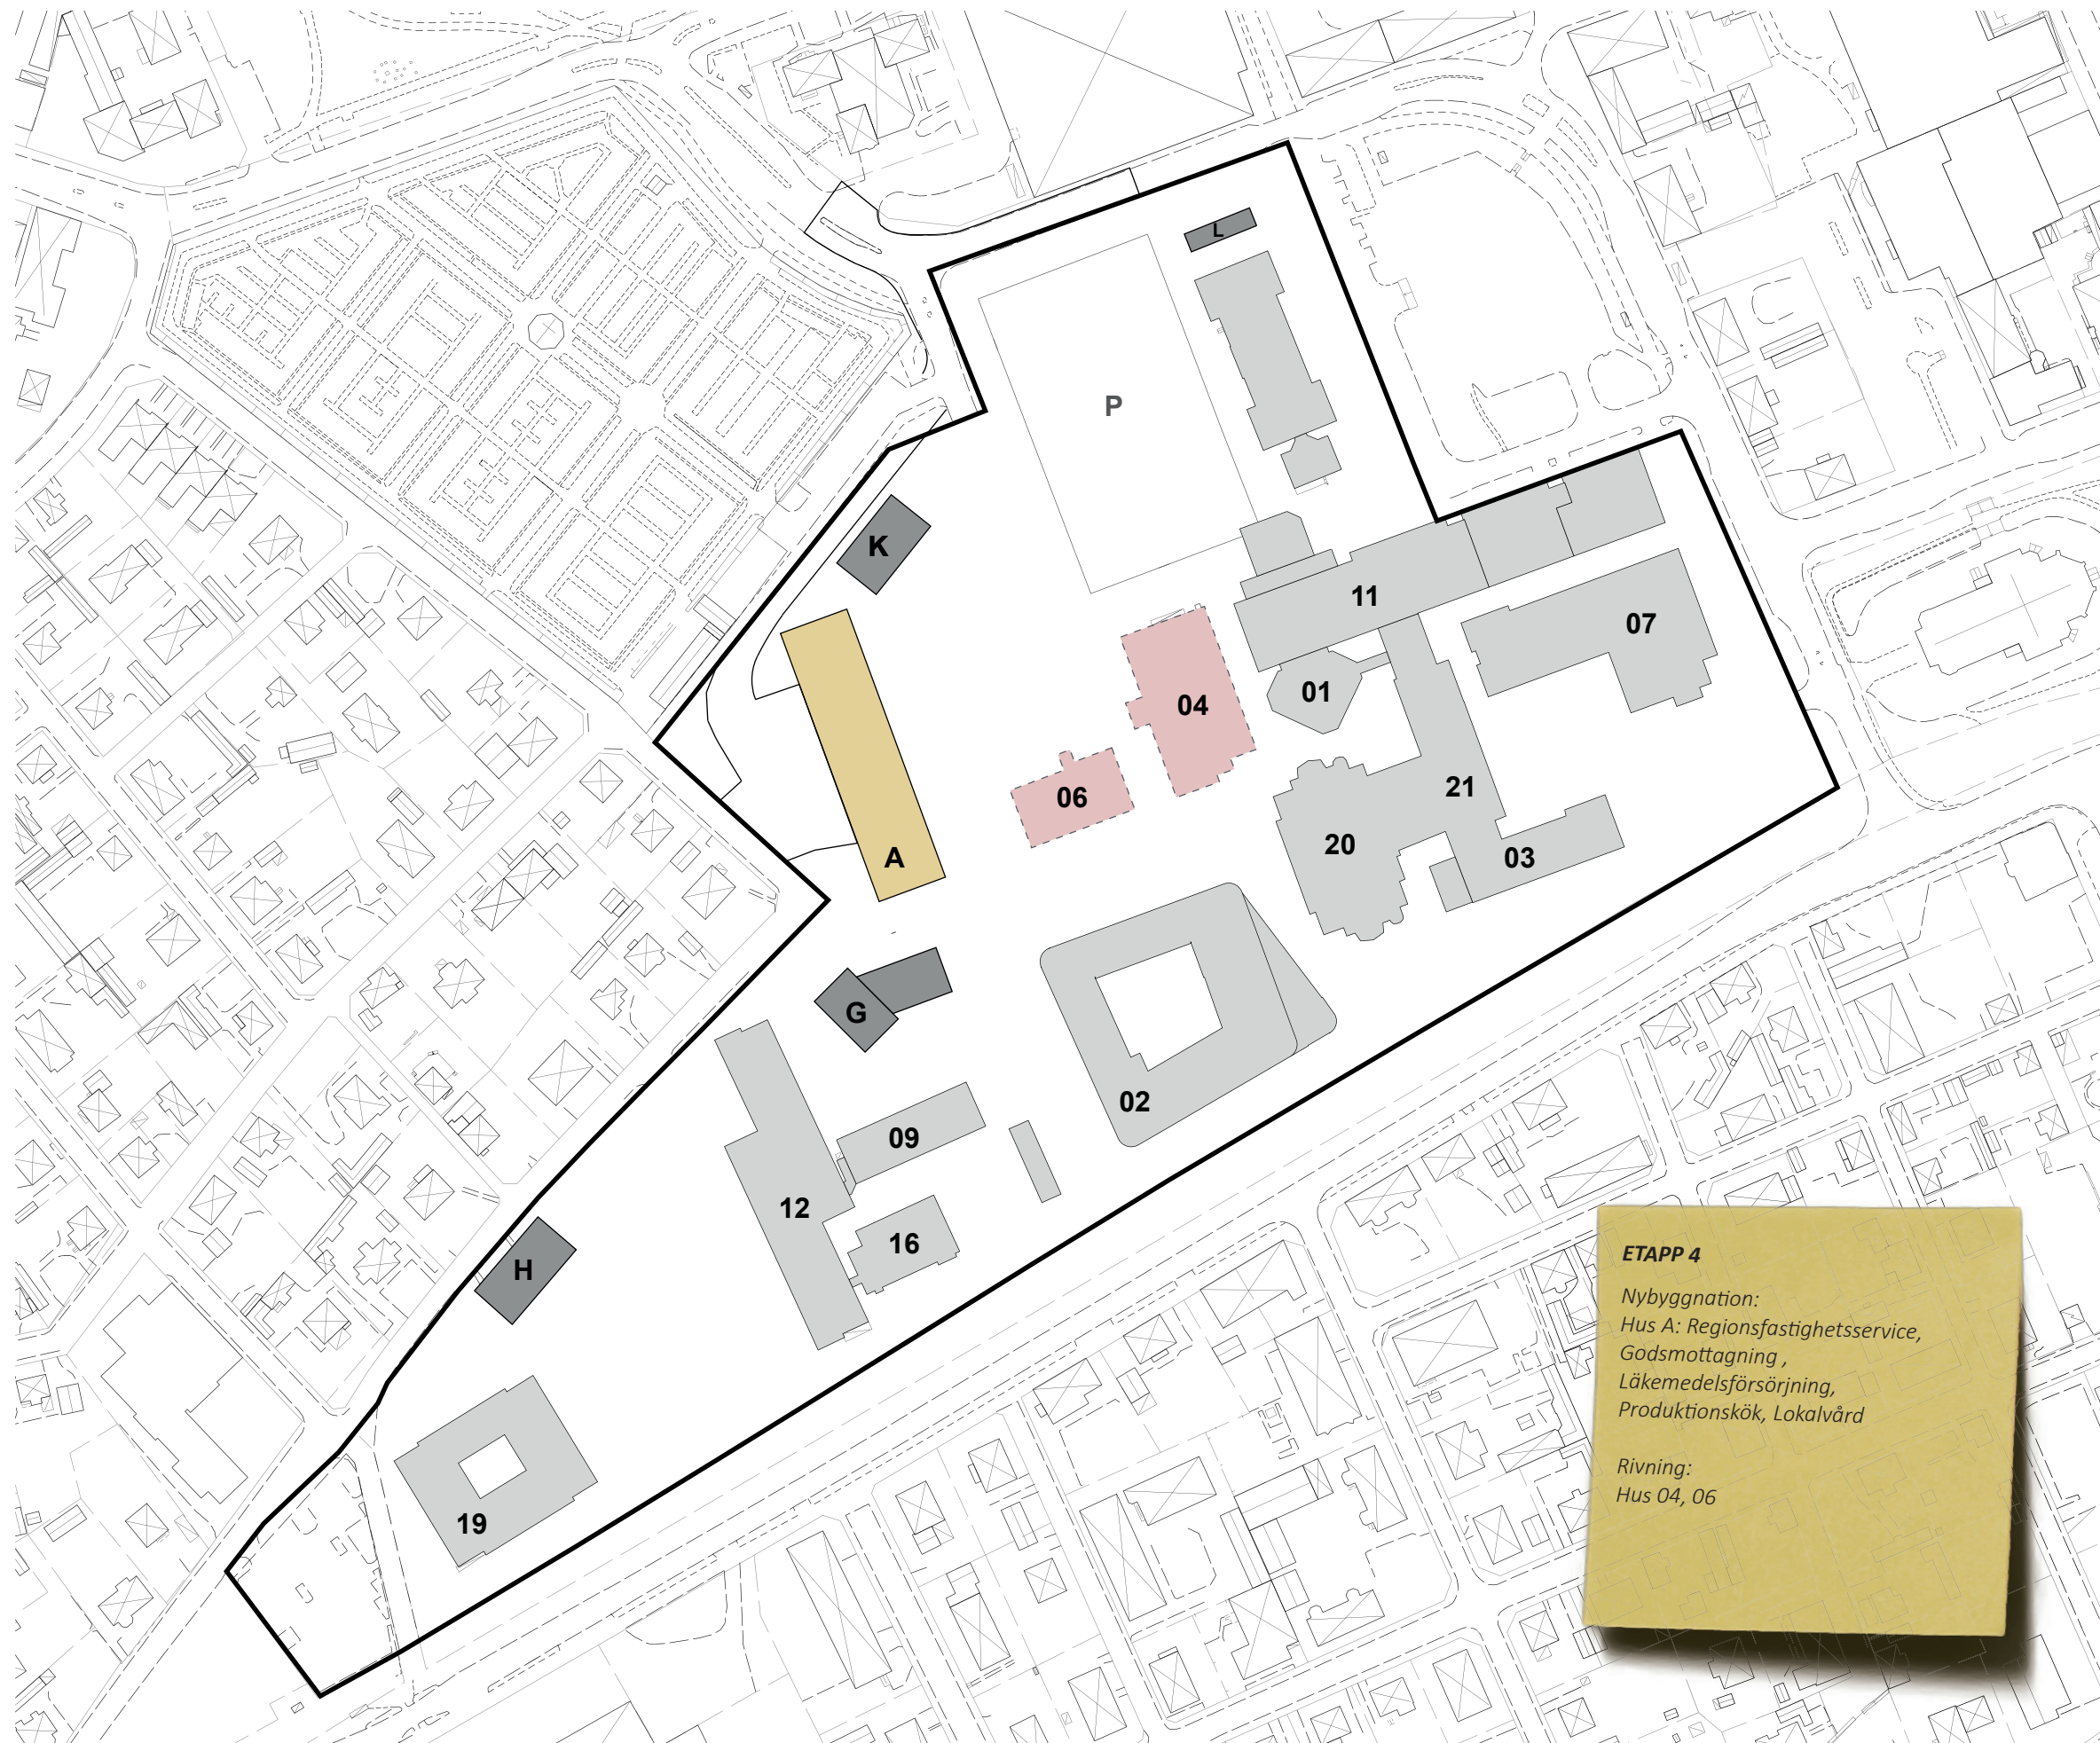

VERKSAMHETER

- A** Stödfunktioner så som drift, produktionskök, godsmottagning, läkemedelsförsörjning m.m.
- B** Teknikintensiv sjukvård
- C, E, F** Vårdavdelningar & mottagningar
- D** Möjlig expansion
- G** Bårhus
- H, K, L** Reservteknik
- I, J** Mottagningar, habilitering, rehab m.m.

FÖRKLARINGAR

- Nya byggnader (gällande etapp)
- Nya byggnader (tidigare etapper)
- Befintliga byggnader
- Ombyggnation
- Byggnader som rivs

PLAN, ANTAL


Ovan mark inklusive teknikplan

A	4
B, C, E	8
D	-
F	6
G, H	1
K, L	1
I	5
J	3

ETAPP 4

Nybyggnation:
 Hus A: Regionsfastighetsservice,
 Godsmottagning,
 Läkemedelsförsörjning,
 Produktionskök, Lokalvård

Rivning:
 Hus 04, 06

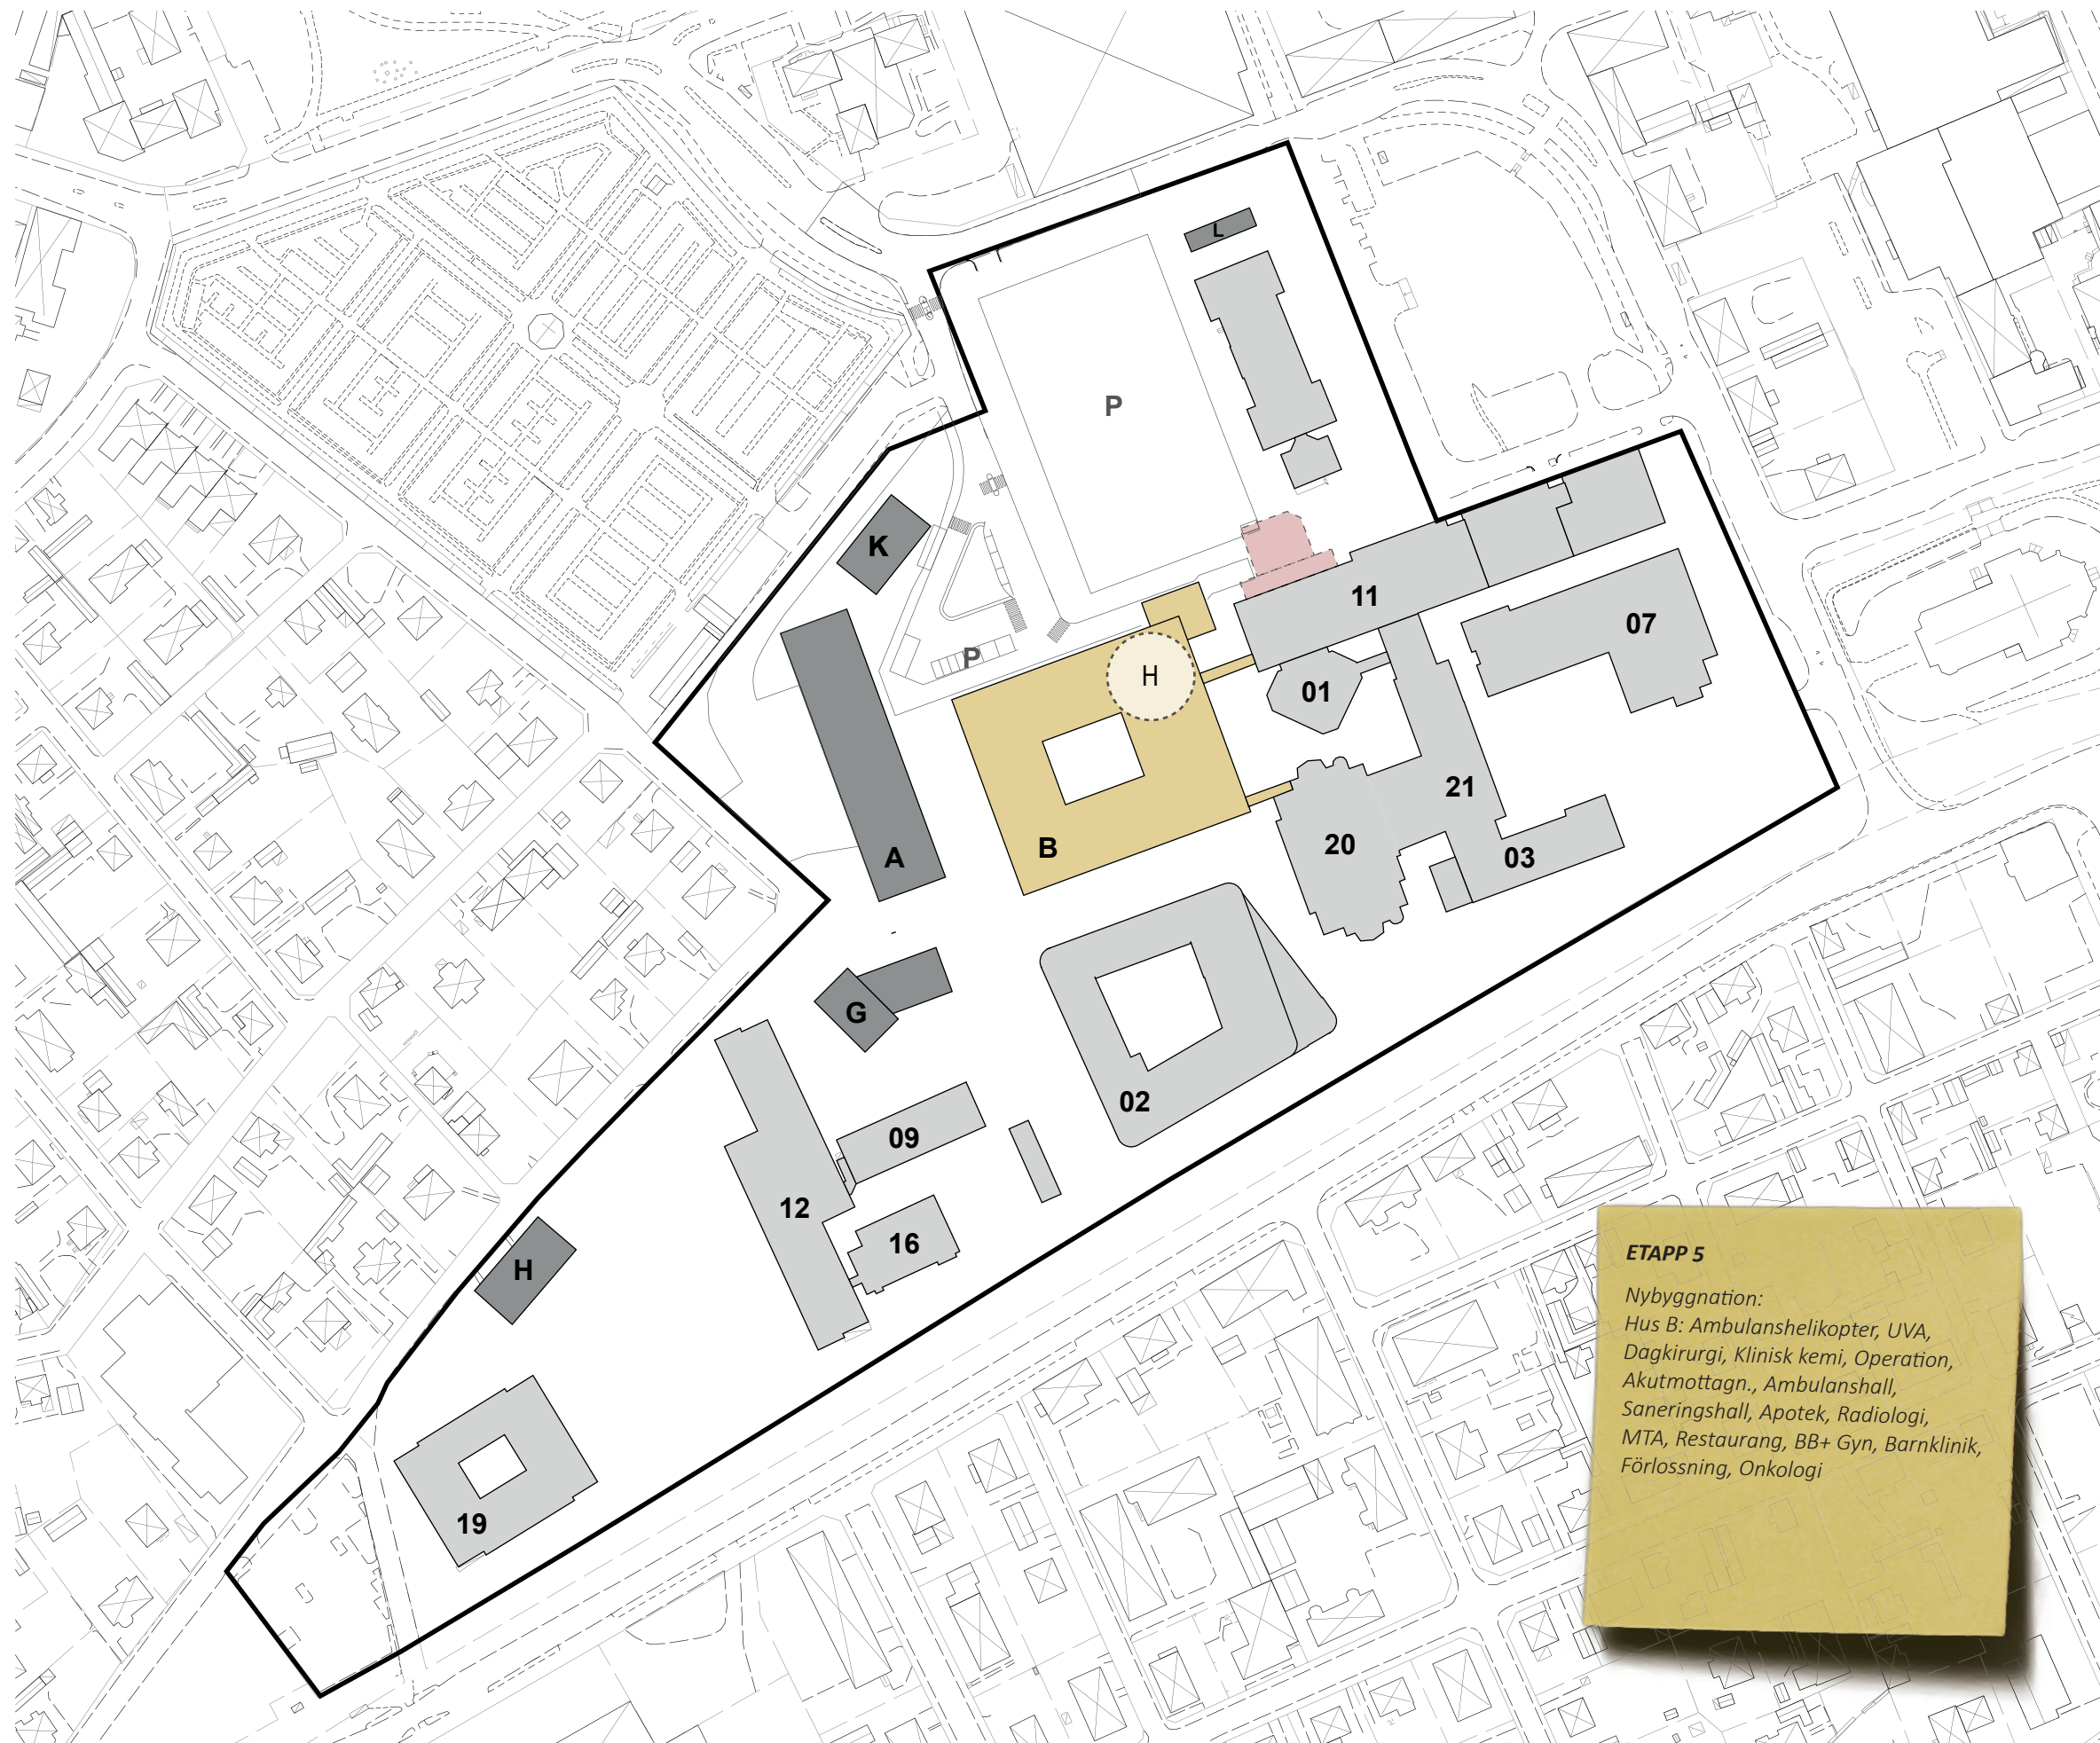

VERKSAMHETER

- A** Stödfunktioner så som drift, produktionskök, godsmottagning, läkemedelsförsörjning m.m.
- B** Teknikintensiv sjukvård
- C, E, F** Vårdavdelningar & mottagningar
- D** Möjlig expansion
- G** Bårhus
- H, K, L** Reservteknik
- I, J** Mottagningar, habilitering, rehab m.m.

FÖRKLARINGAR

- Nya byggnader (gällande etapp)
- Nya byggnader (tidigare etapper)
- Befintliga byggnader
- Ombyggnation
- Byggnader som rivs


PLAN, ANTAL

Ovan mark inklusive teknikplan

A	4
B, C, E	8
D	-
F	6
G, H	1
K, L	1
I	5
J	3


ETAPP 5

Nybyggnation:
 Hus B: Ambulanshelikopter, UVA, Dagkirurgi, Klinisk kemi, Operation, Akutmottagn., Ambulanshall, Saneringshall, Apotek, Radiologi, MTA, Restaurang, BB+ Gyn, Barnklinik, Förlossning, Onkologi

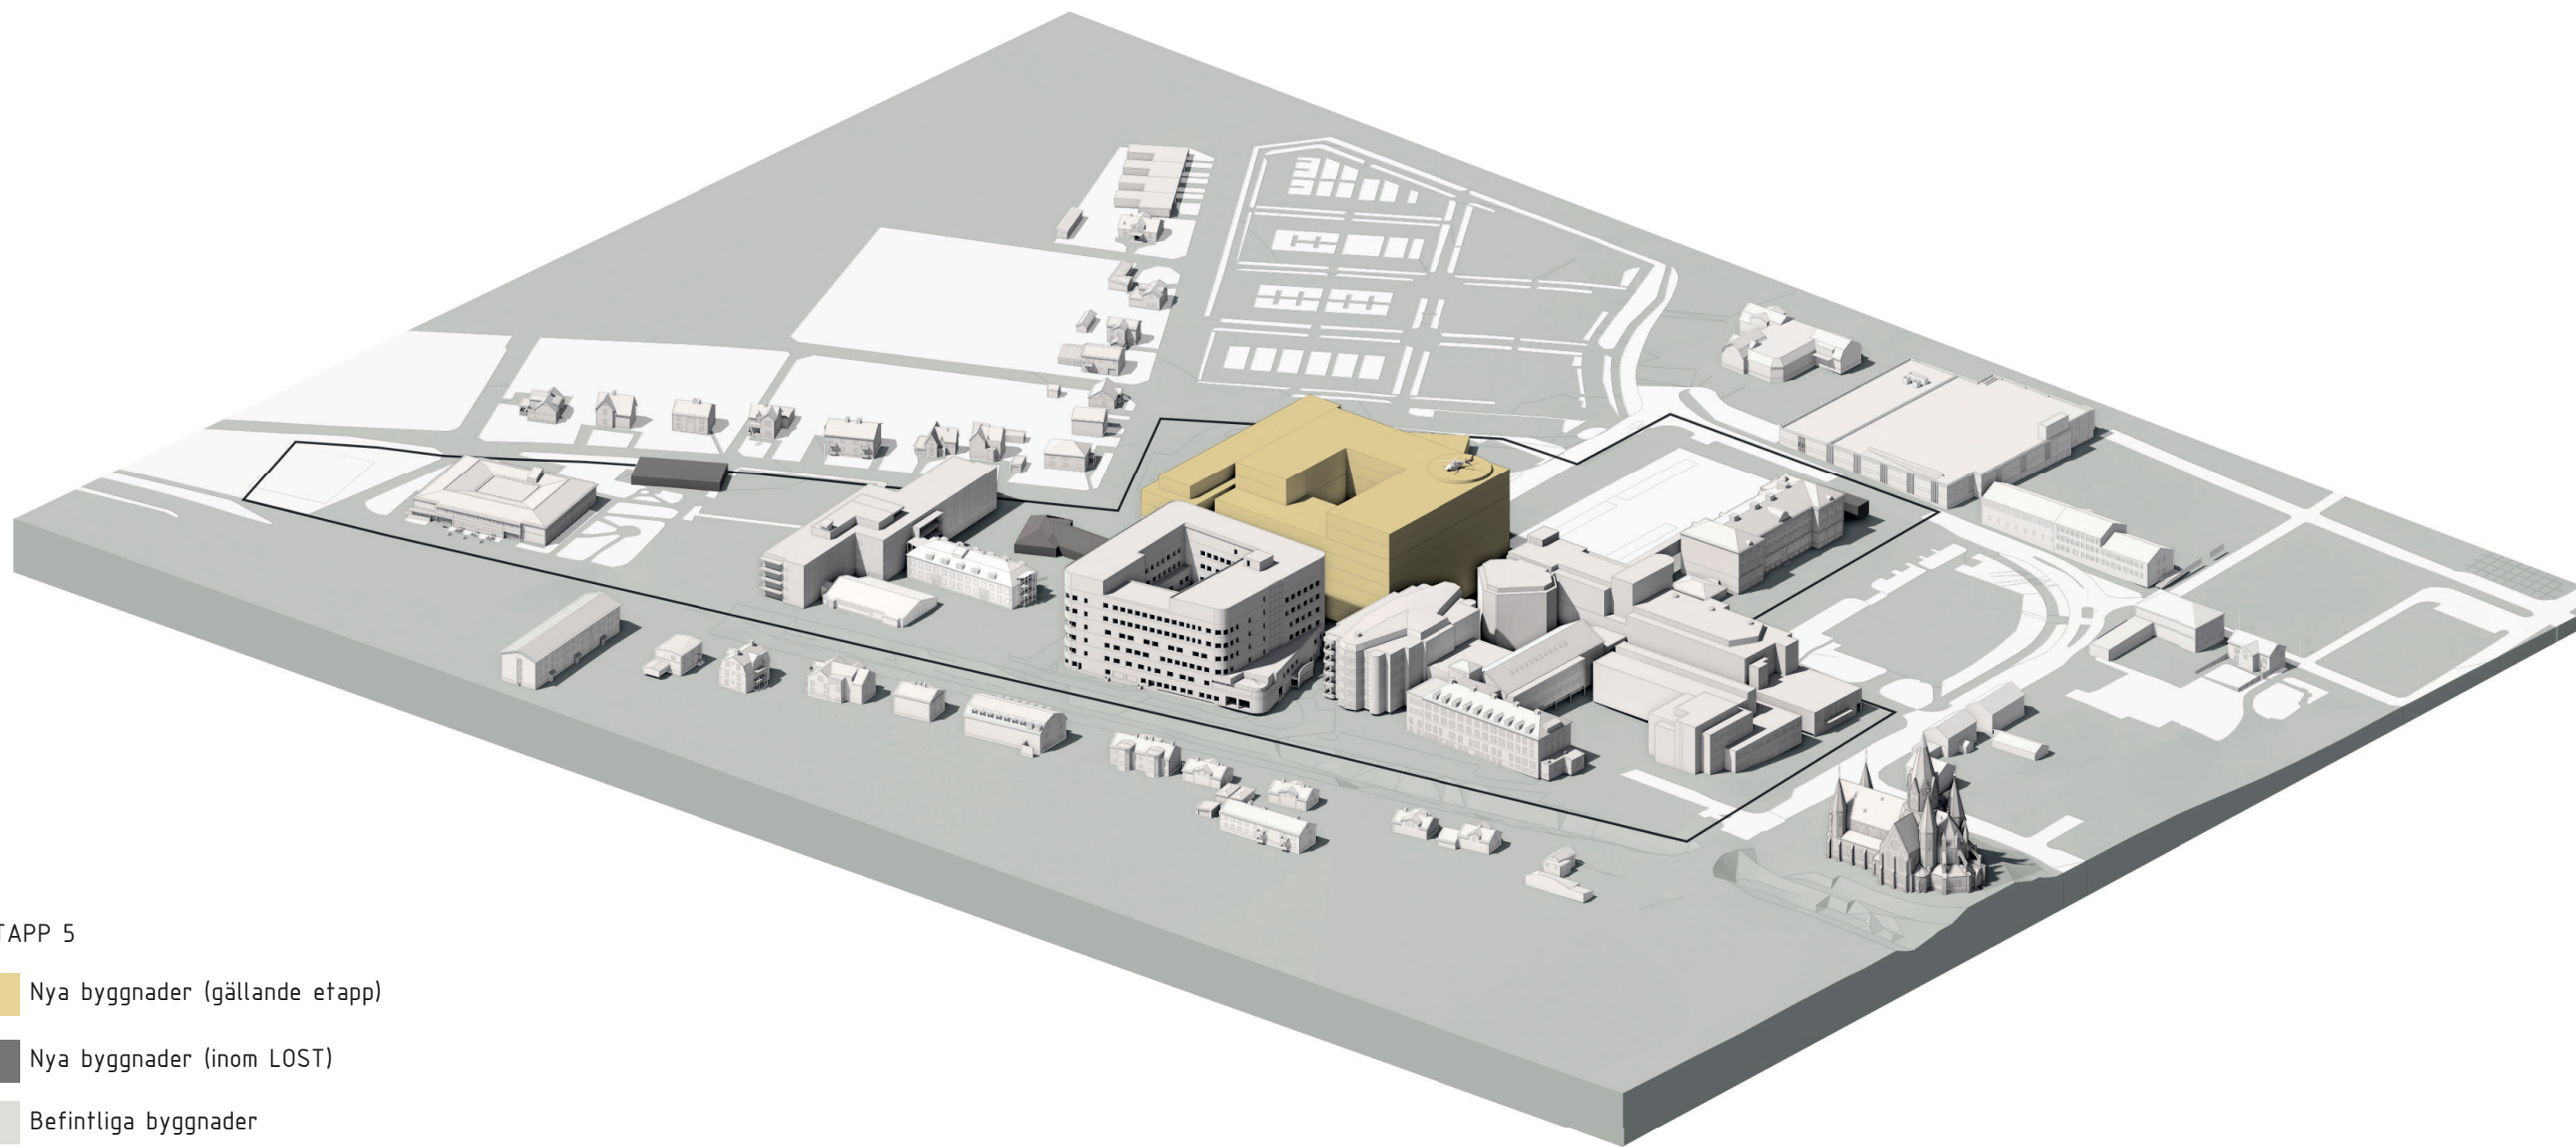

ETAPP 5

- Nya byggnader (gällande etapp)
- Nya byggnader (inom LOST)
- Befintliga byggnader

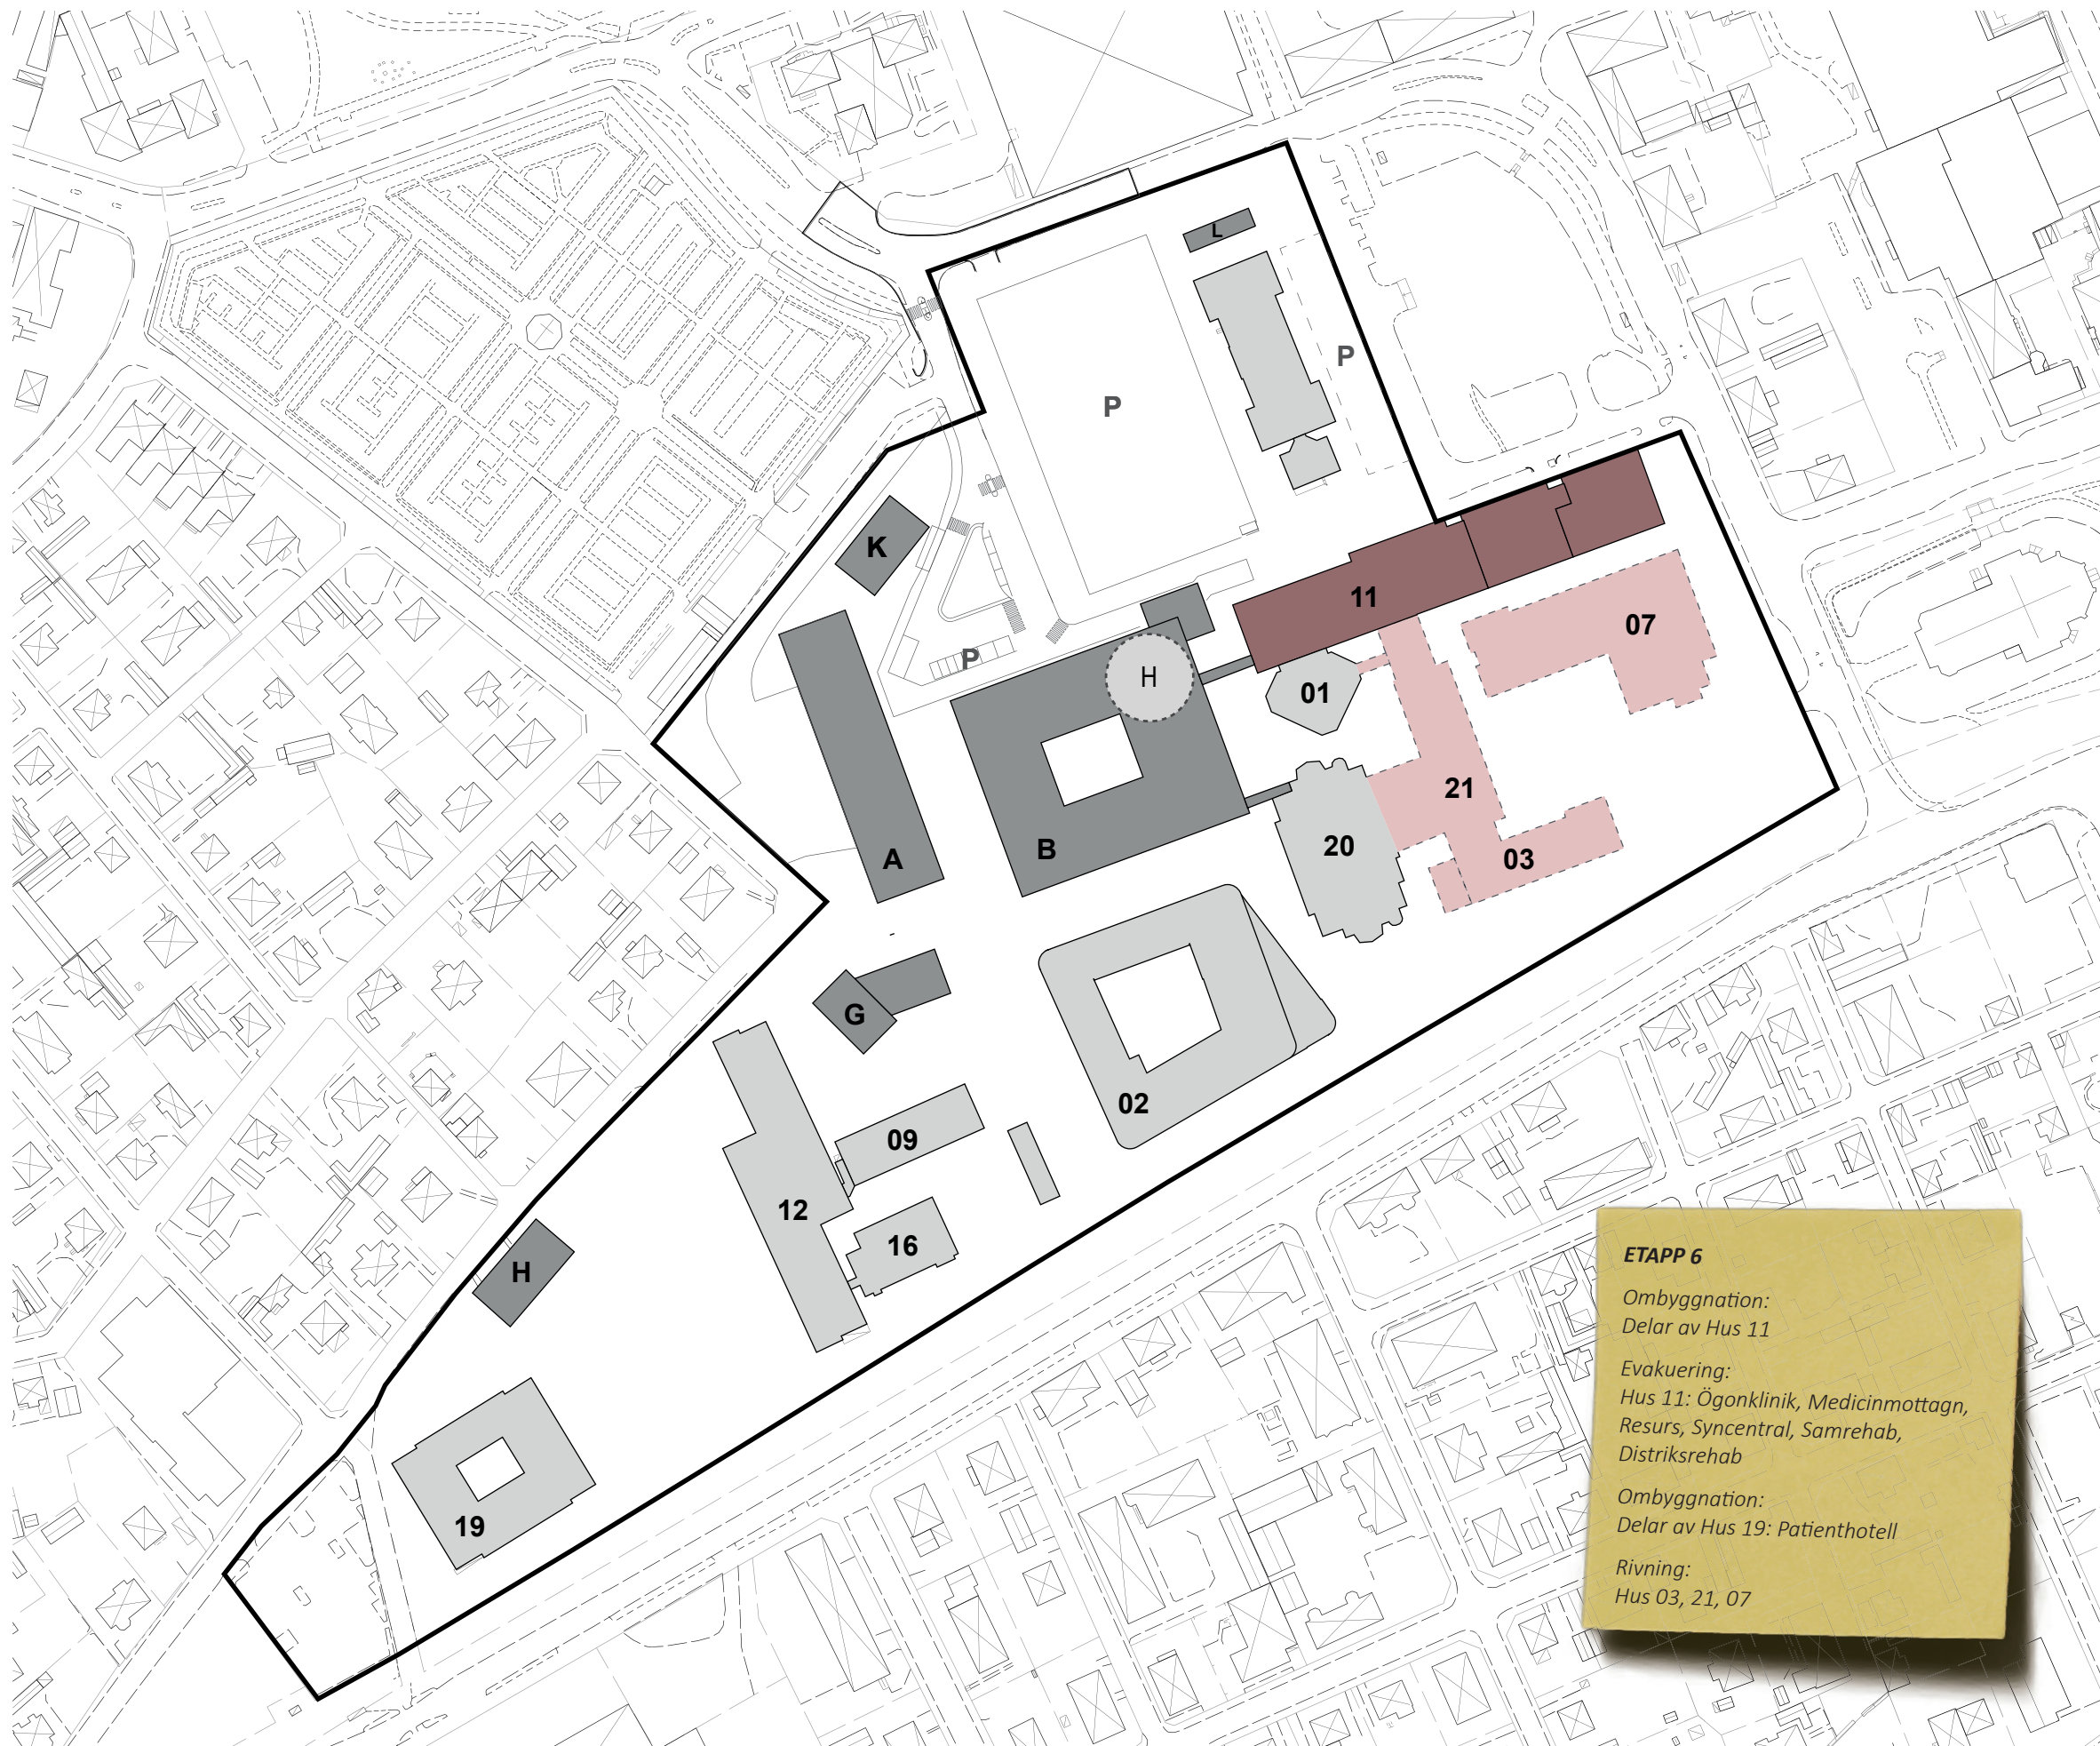

VERKSAMHETER

- A** Stödfunktioner så som drift, produktionskök, godsmottagning, läkemedelsförsörjning m.m.
- B** Teknikintensiv sjukvård
- C, E, F** Vårdavdelningar & mottagningar
- D** Möjlig expansion
- G** Bårhus
- H, K, L** Reservteknik
- I, J** Mottagningar, habilitering, rehab m.m.

FÖRKLARINGAR

- Nya byggnader (gällande etapp)
- Nya byggnader (tidigare etapper)
- Befintliga byggnader
- Ombyggnation
- Byggnader som rivs

PLAN, ANTAL

Ovan mark inklusive teknikplan

A	4
B, C, E	8
D	-
F	6
G, H	1
K, L	1
I	5
J	3


ETAPP 6

Ombyggnation:
Delar av Hus 11

Evakuering:
Hus 11: Ögonklinik, Medicinmottagn,
Resurs, Syncentral, Samrehab,
Distriktsrehab

Ombyggnation:
Delar av Hus 19: Patienthotell

Rivning:
Hus 03, 21, 07

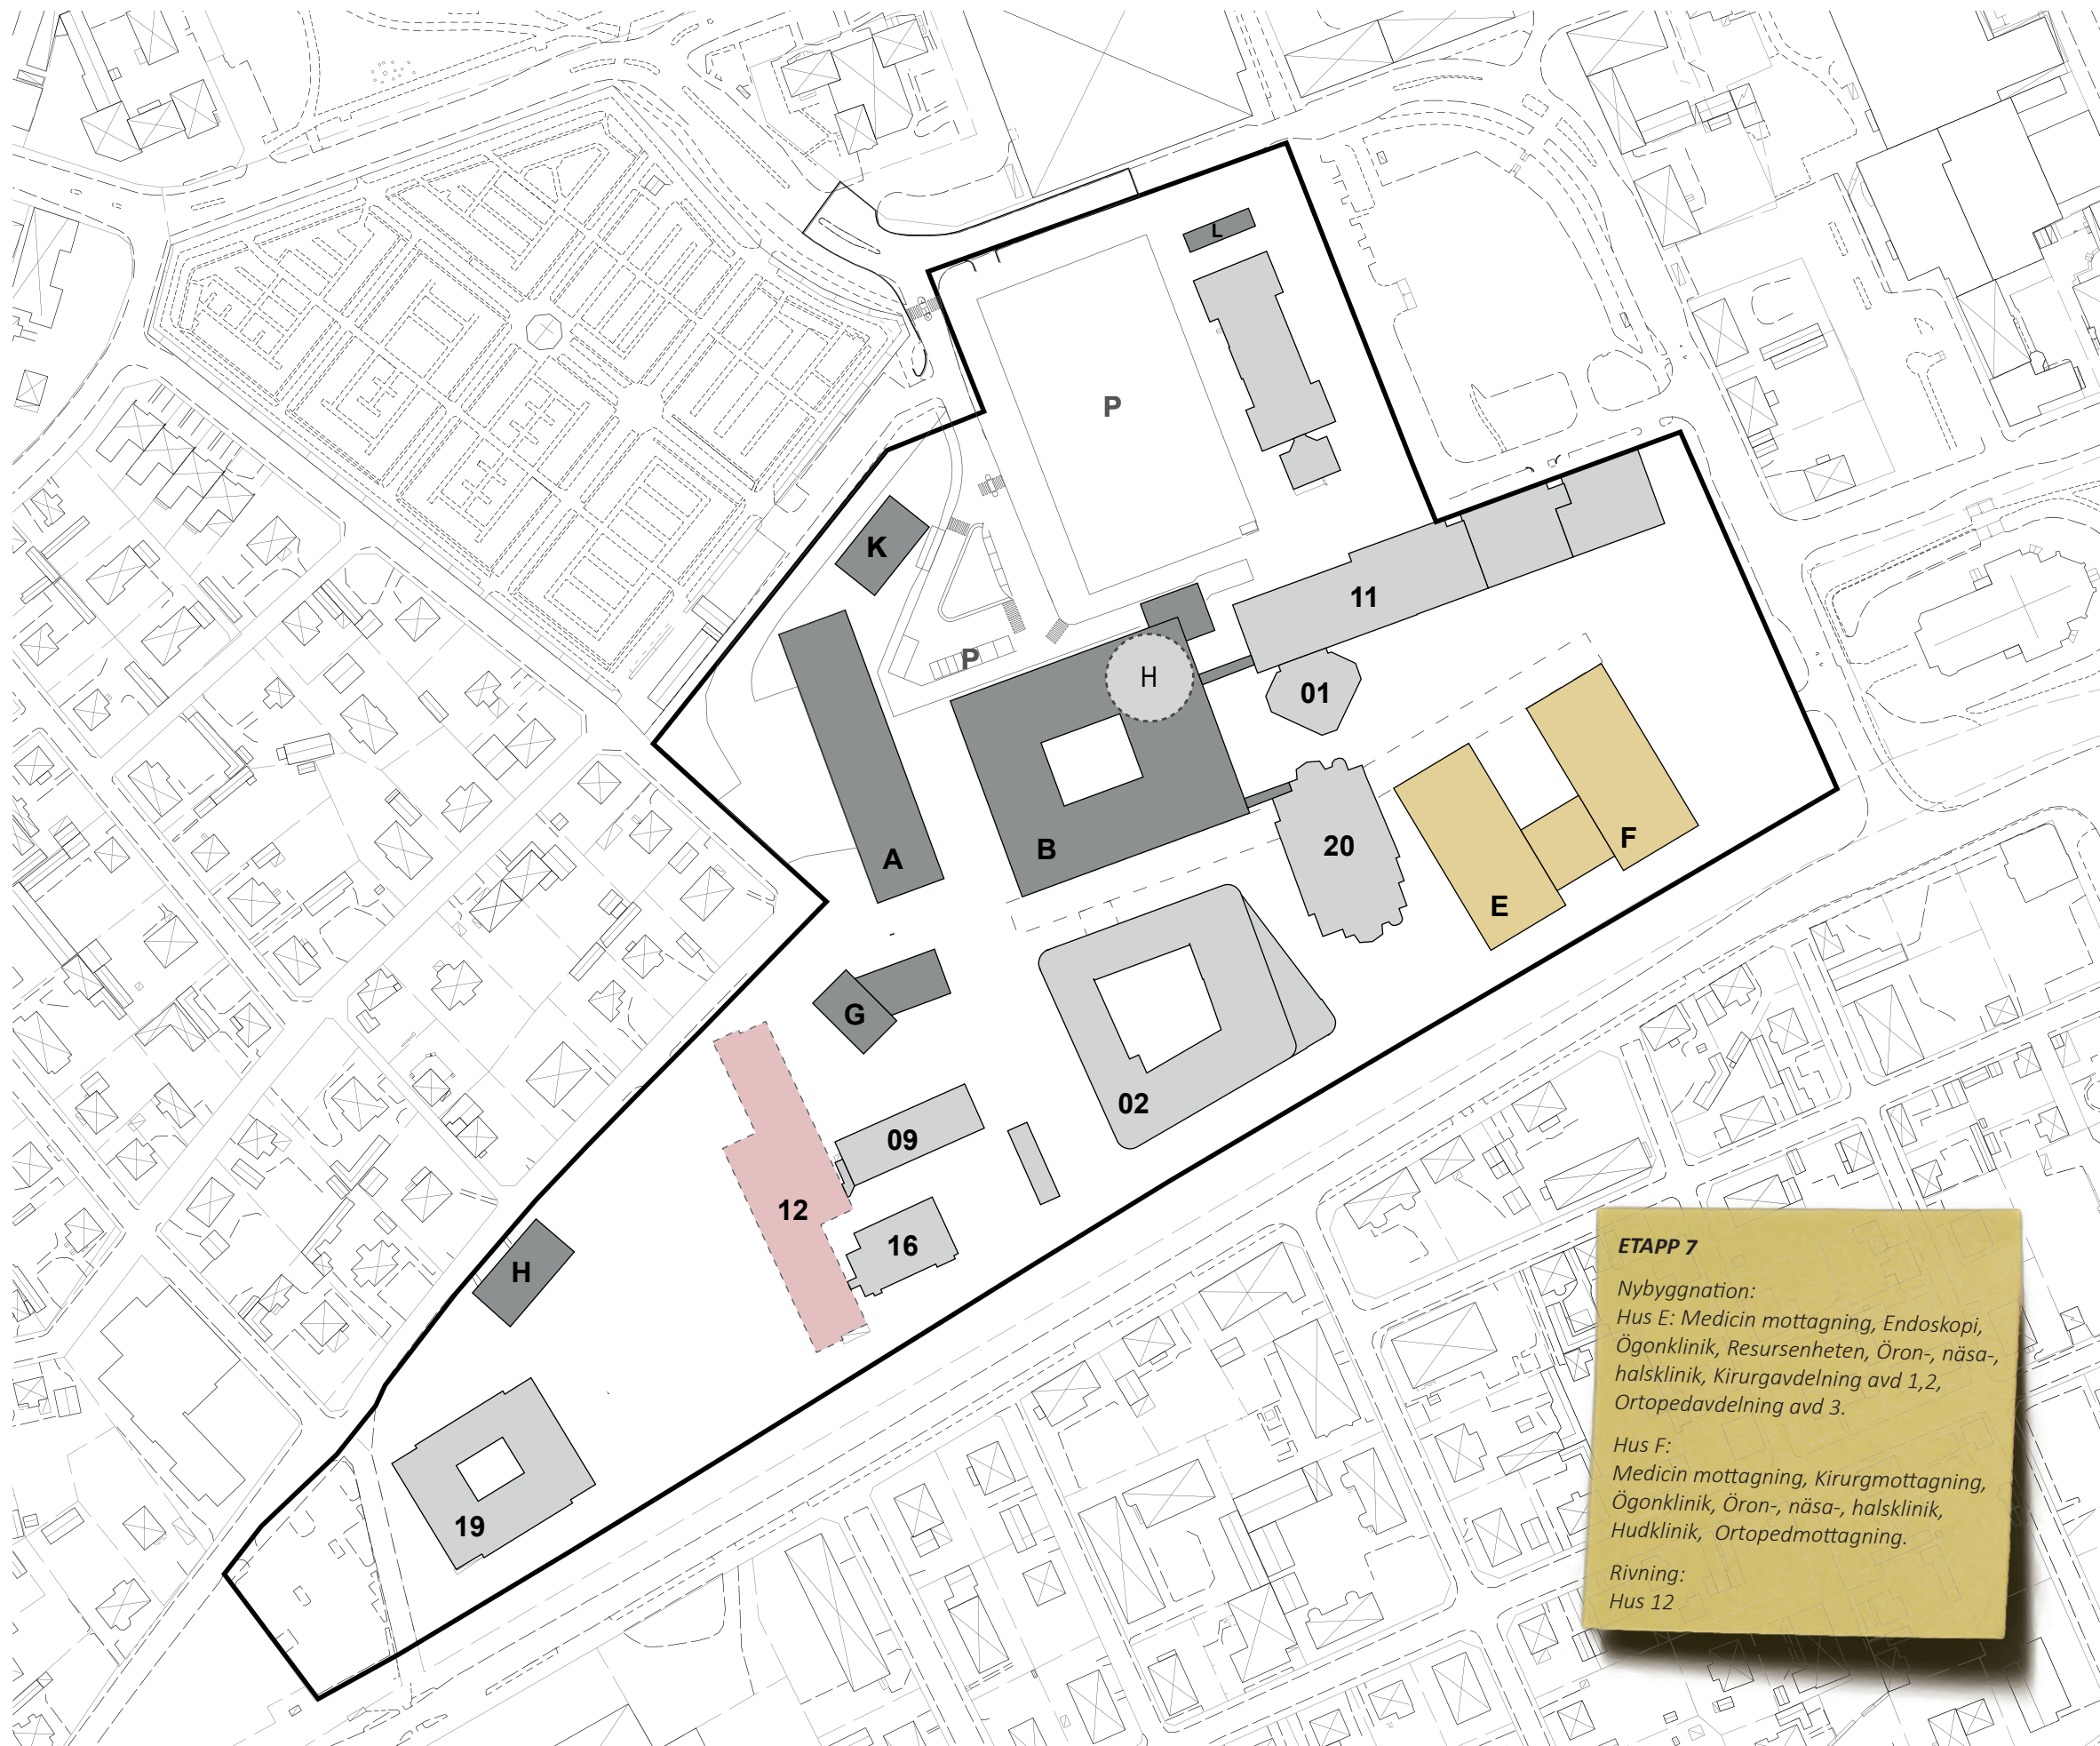

VERKSAMHETER

- A** Stödfunktioner så som drift, produktionskök, godsmottagning, läkemedelsförsörjning m.m.
- B** Teknikintensiv sjukvård
- C, E, F** Vårdavdelningar & mottagningar
- D** Möjlig expansion
- G** Bårhus
- H, K, L** Reservteknik
- I, J** Mottagningar, habilitering, rehab m.m.

FÖRKLARINGAR

- Nya byggnader (gällande etapp)
- Nya byggnader (tidigare etapper)
- Befintliga byggnader
- Ombyggnation
- Byggnader som rivs

PLAN, ANTAL

Ovan mark inklusive teknikplan


A	4
B, C, E	8
D	-
F	6
G, H	1
K, L	1
I	5
J	3

ETAPP 7

Nybyggnation:
 Hus E: Medicin mottagning, Endoskopi, Ögonklinik, Resursenheten, Öron-, näsa-, halsklinik, Kirurgavdelning avd 1,2, Ortopedavdelning avd 3.


Hus F:
 Medicin mottagning, Kirurgmottagning, Ögonklinik, Öron-, näsa-, halsklinik, Hudklinik, Ortopedmottagning.

Rivning:
 Hus 12

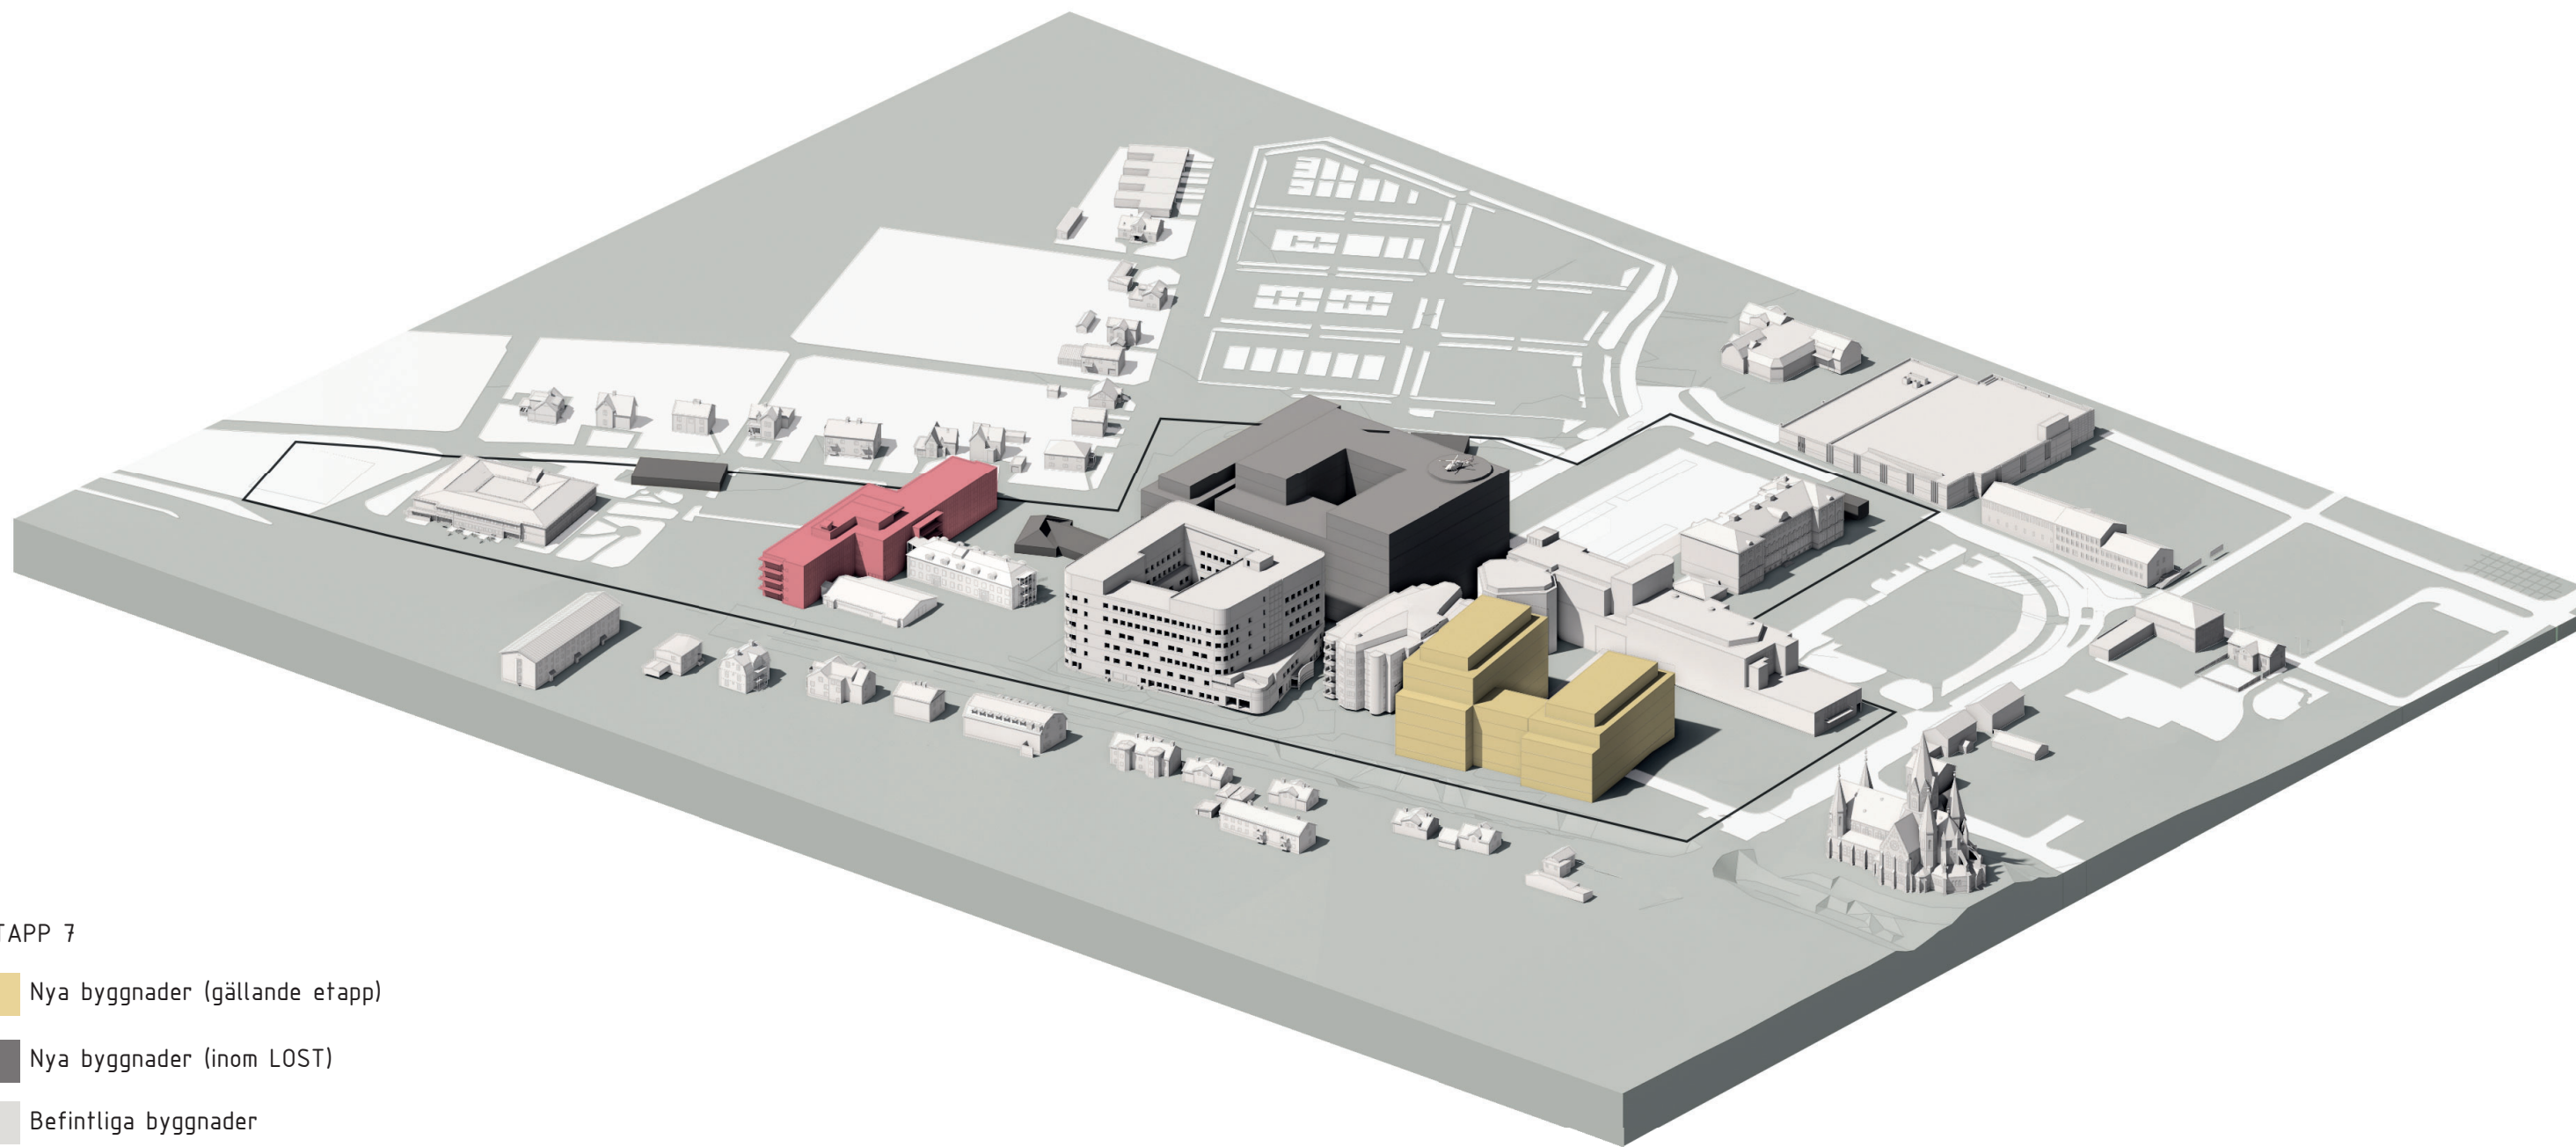

ETAPP 7

- Nya byggnader (gällande etapp)
- Nya byggnader (inom LOST)
- Befintliga byggnader
- Byggnader som rivs

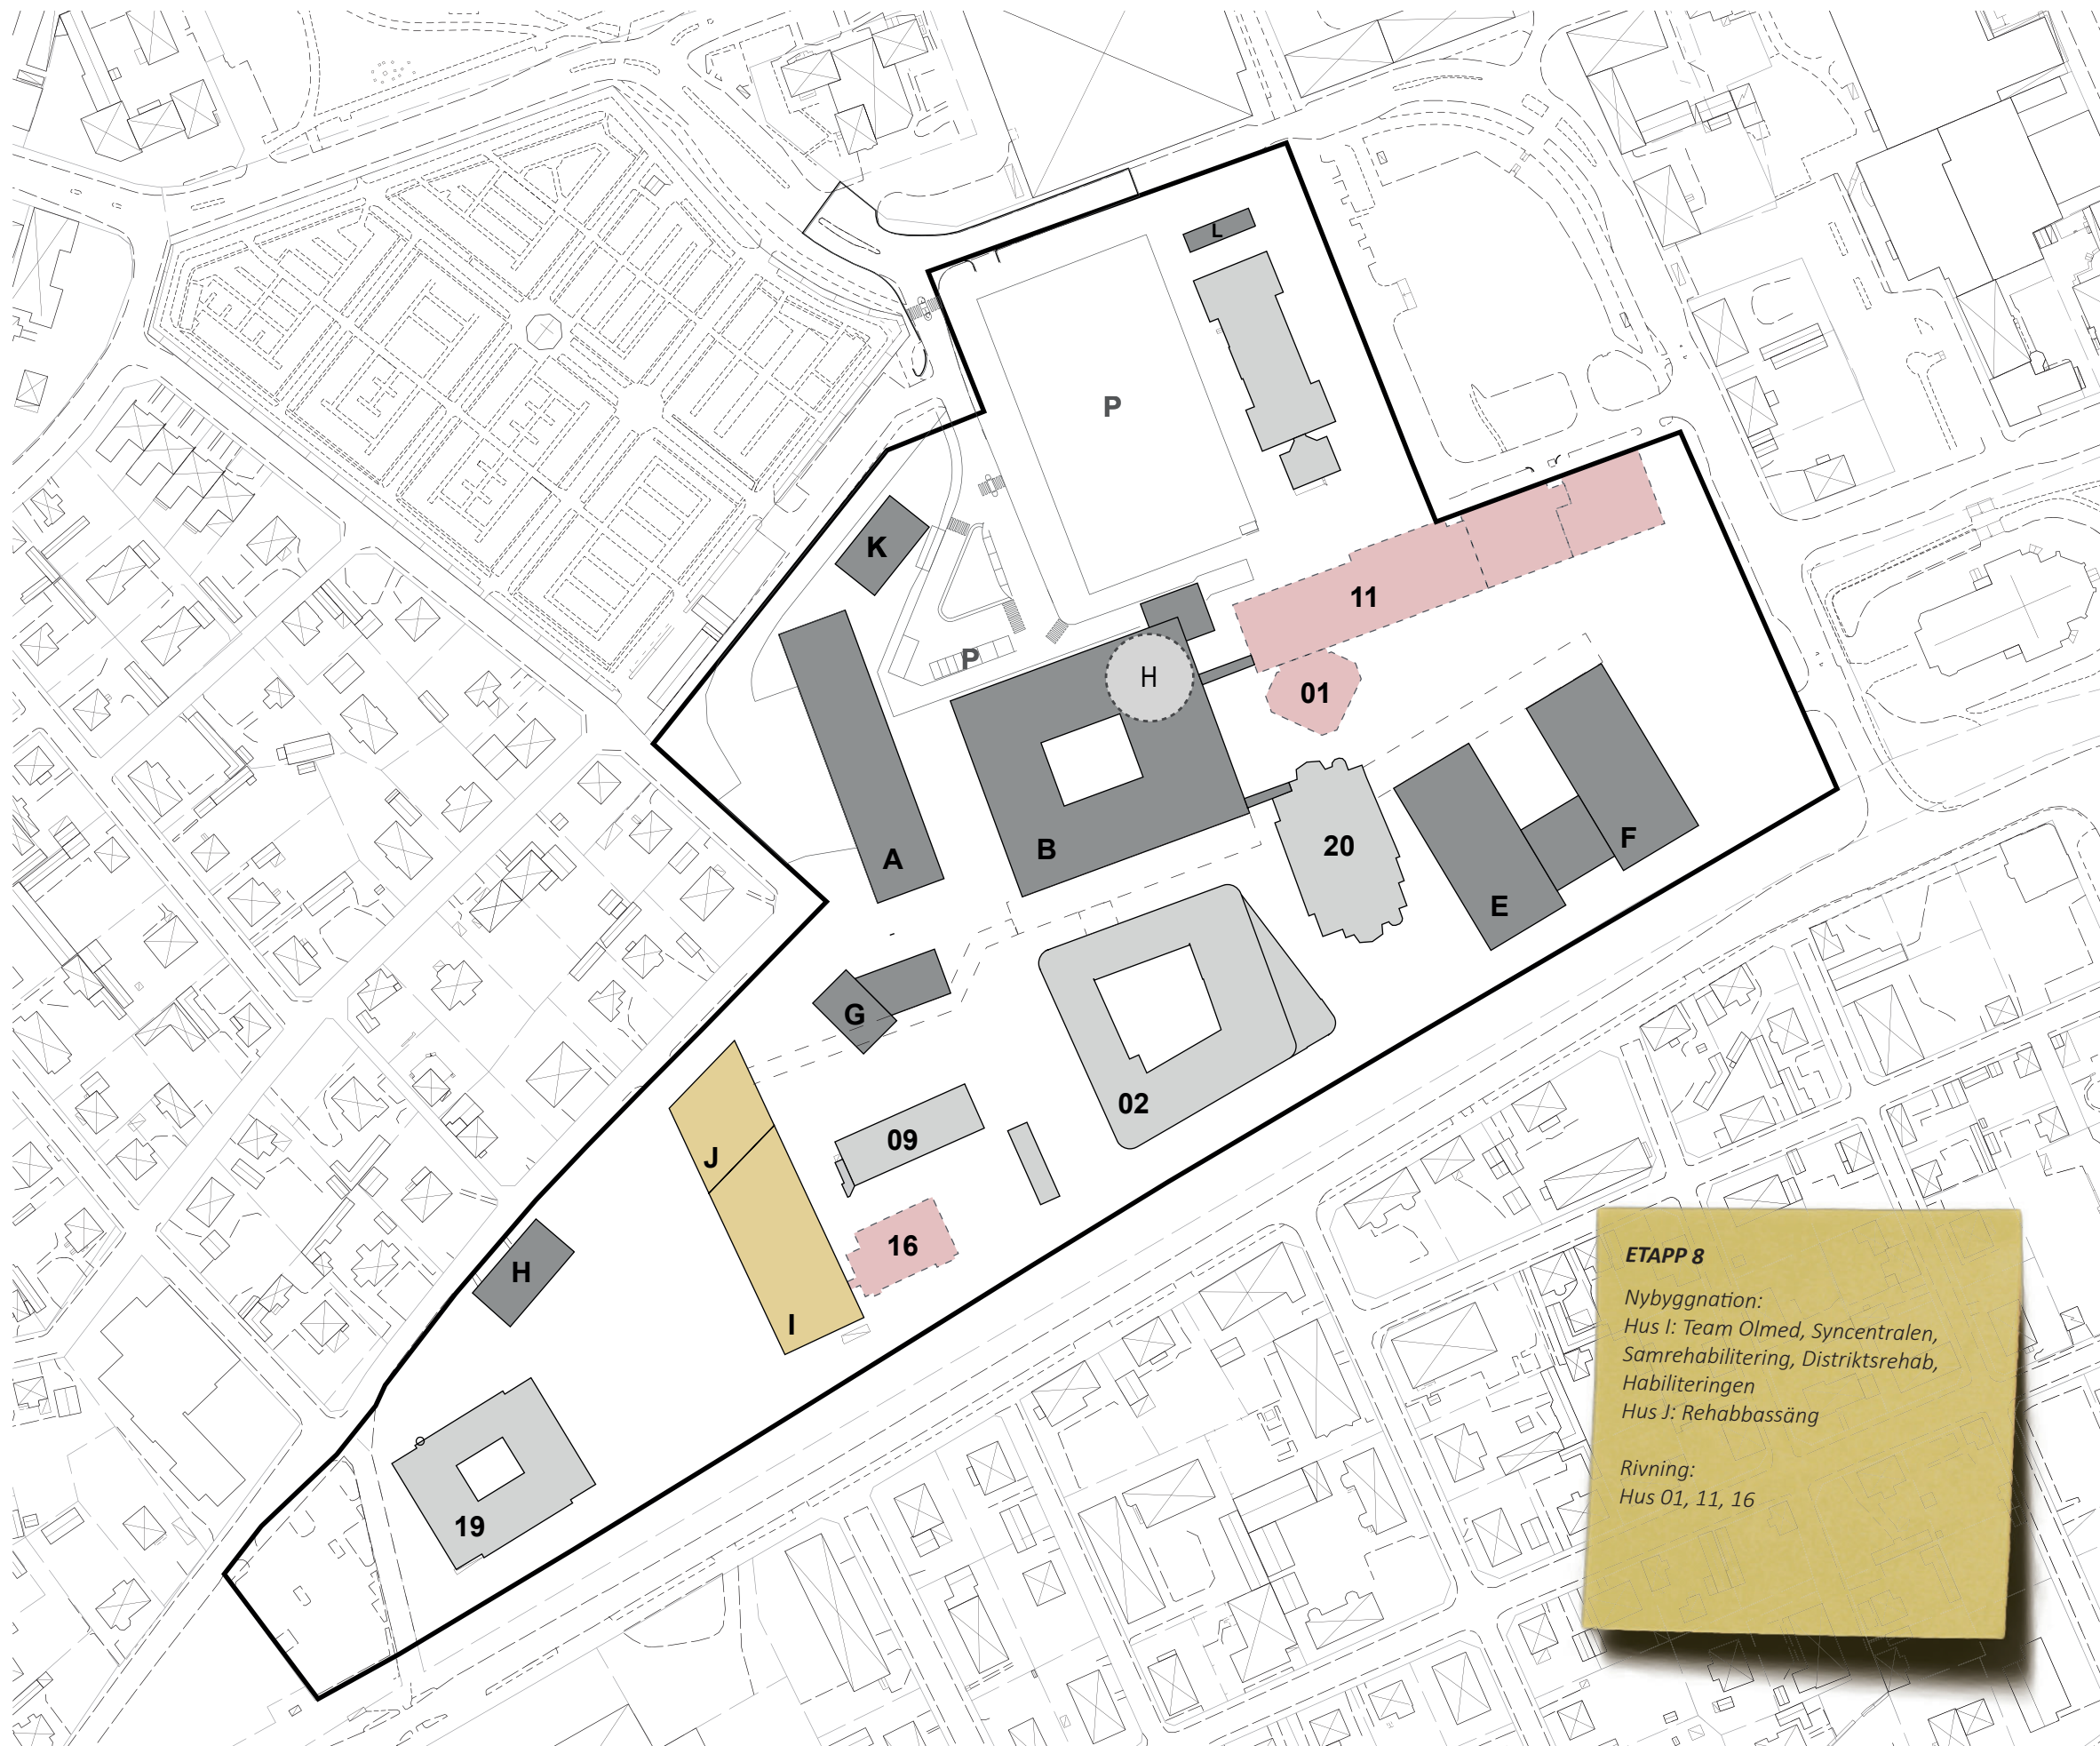

VERKSAMHETER

- A** Stödfunktioner så som drift, produktionskök, godsmottagning, läkemedelsförsörjning m.m.
- B** Teknikintensiv sjukvård
- C, E, F** Vårdavdelningar & mottagningar
- D** Möjlig expansion
- G** Bårhus
- H, K, L** Reservteknik
- I, J** Mottagningar, habilitering, rehab m.m.

FÖRKLARINGAR

- Nya byggnader (gällande etapp)
- Nya byggnader (tidigare etapper)
- Befintliga byggnader
- Ombyggnation
- Byggnader som rivs

PLAN, ANTAL


Ovan mark inklusive teknikplan

A	4
B, C, E	8
D	-
F	6
G, H	1
K, L	1
I	5
J	3

ETAPP 8

Nybyggnation:
 Hus I: Team Olmed, Syncentralen, Samrehabilitering, Distriktsrehab, Habiliteringen
 Hus J: Rehabbassäng

Rivning:
 Hus 01, 11, 16

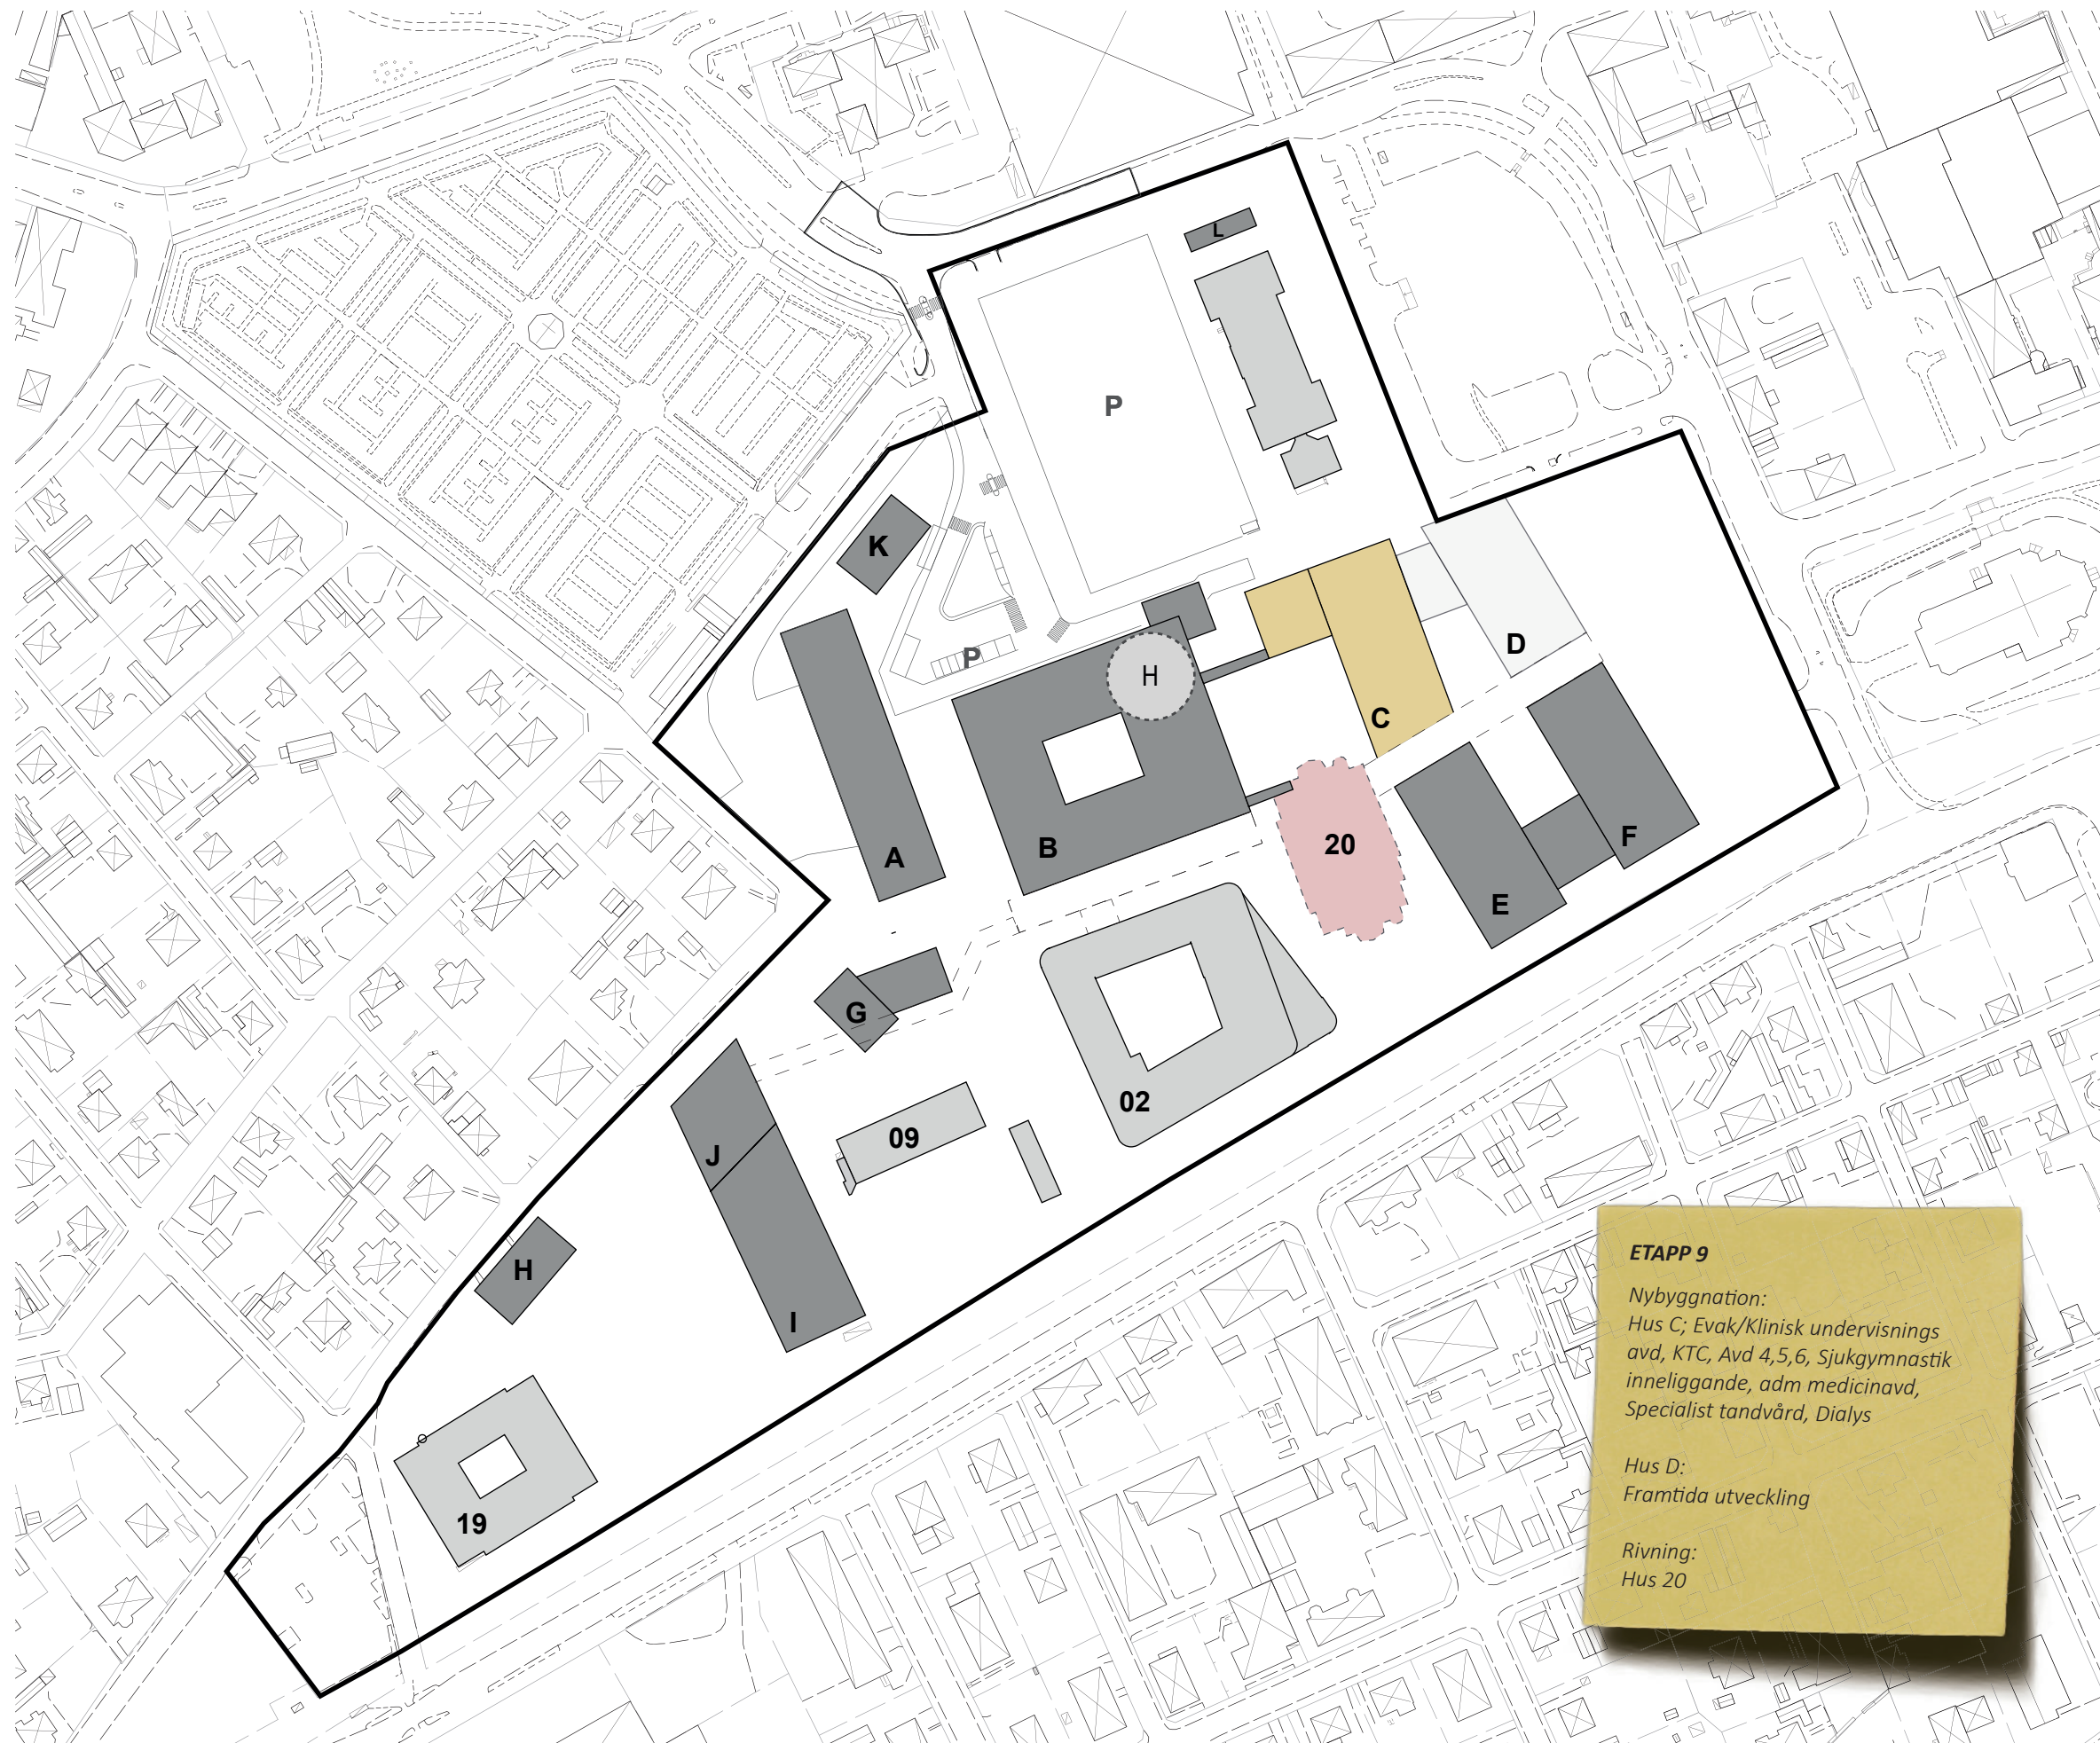

VERKSAMHETER

- A** Stödfunktioner så som drift, produktionskök, godsmottagning, läkemedelsförsörjning m.m.
- B** Teknikintensiv sjukvård
- C, E, F** Vårdavdelningar & mottagningar
- D** Möjlig expansion
- G** Bårhus
- H, K, L** Reservteknik
- I, J** Mottagningar, habilitering, rehab m.m.

FÖRKLARINGAR

- Nya byggnader (gällande etapp)
- Nya byggnader (tidigare etapper)
- Befintliga byggnader
- Ombyggnation
- Byggnader som rivs

PLAN, ANTAL

Ovan mark inklusive teknikplan


A	4
B, C, E	8
D	-
F	6
G, H	1
K, L	1
I	5
J	3

ETAPP 9

Nybyggnation:
 Hus C; Evak/Klinisk undervisnings avd, KTC, Avd 4,5,6, Sjukgymnastik inneliggande, adm medicinavd, Specialist tandvård, Dialys

Hus D:
 Framtida utveckling

Rivning:
 Hus 20

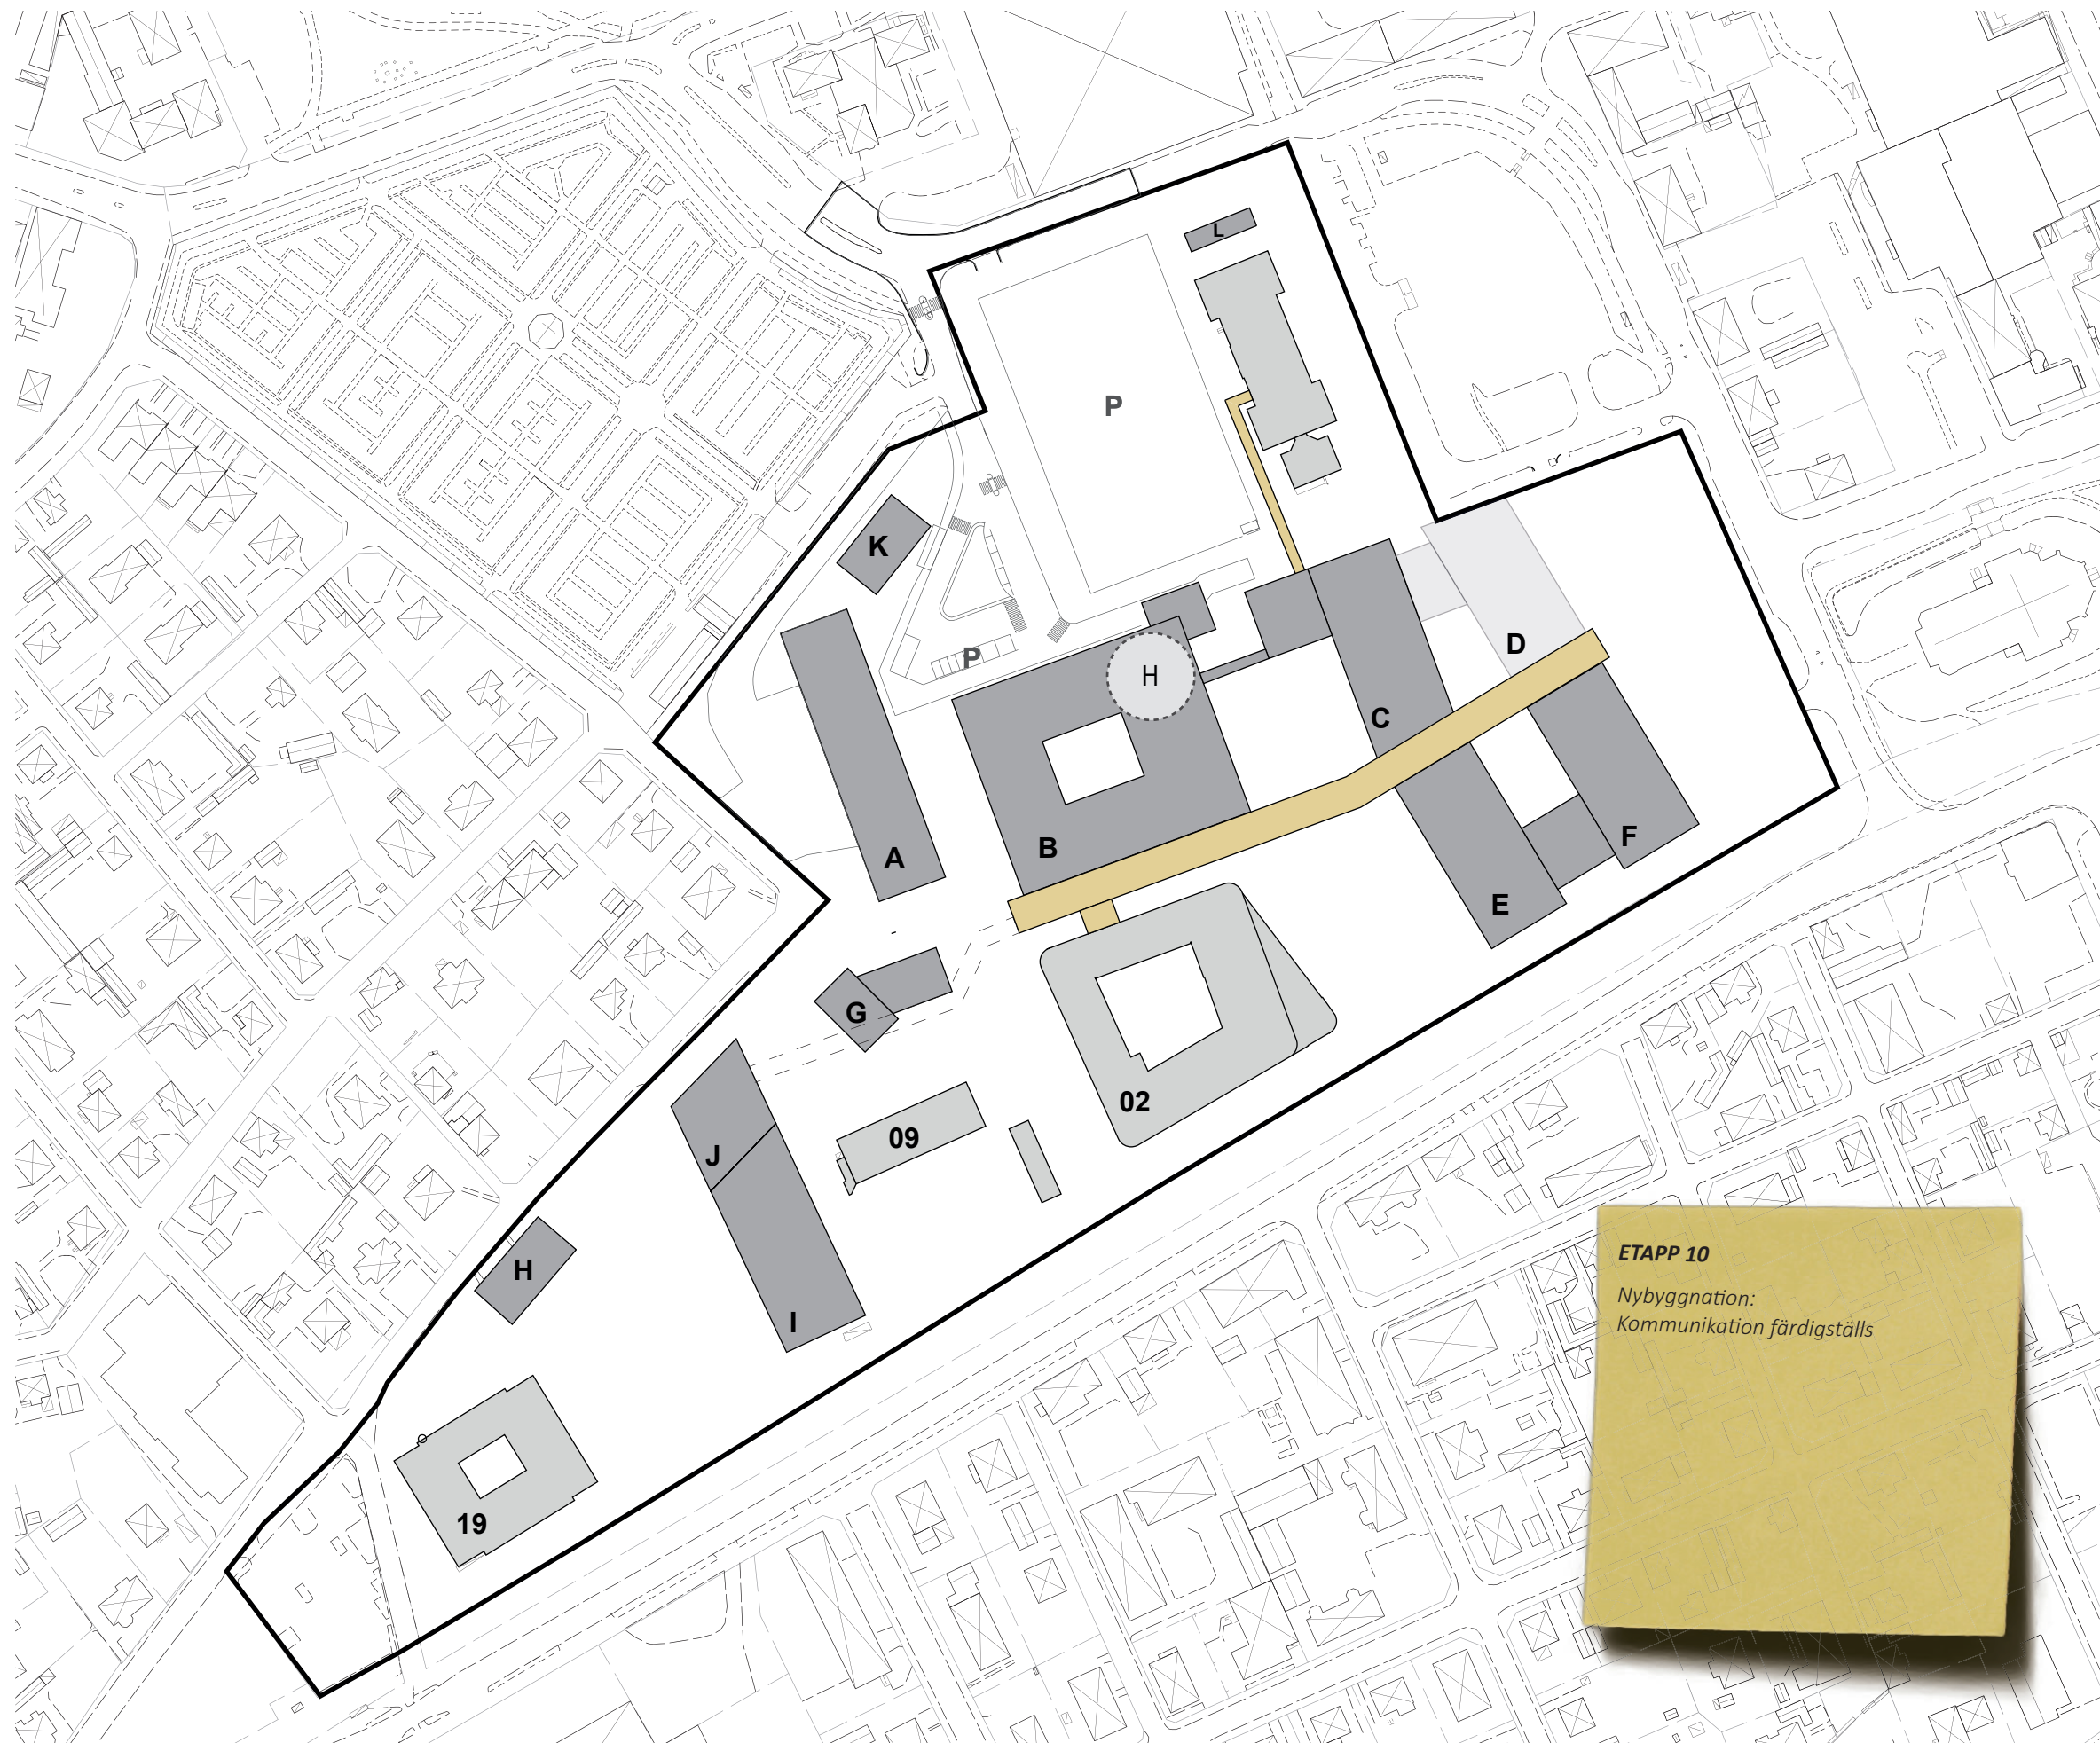

VERKSAMHETER

- A** Stödfunktioner så som drift, produktionskök, godsmottagning, läkemedelsförsörjning m.m.
- B** Teknikintensiv sjukvård
- C, E, F** Vårdavdelningar & mottagningar
- D** Möjlig expansion
- G** Bårhus
- H, K, L** Reservteknik
- I, J** Mottagningar, habilitering, rehab m.m.

FÖRKLARINGAR


- Nya byggnader (gällande etapp)
- Nya byggnader (tidigare etapper)
- Befintliga byggnader
- Ombyggnation
- Byggnader som rivs
- Möjlig expansion

PLAN, ANTAL




 
Ovan mark inklusive teknikplan

A	4
B, C, E	8
D	-
F	6
G, H	1
K, L	1
I	5
J	3

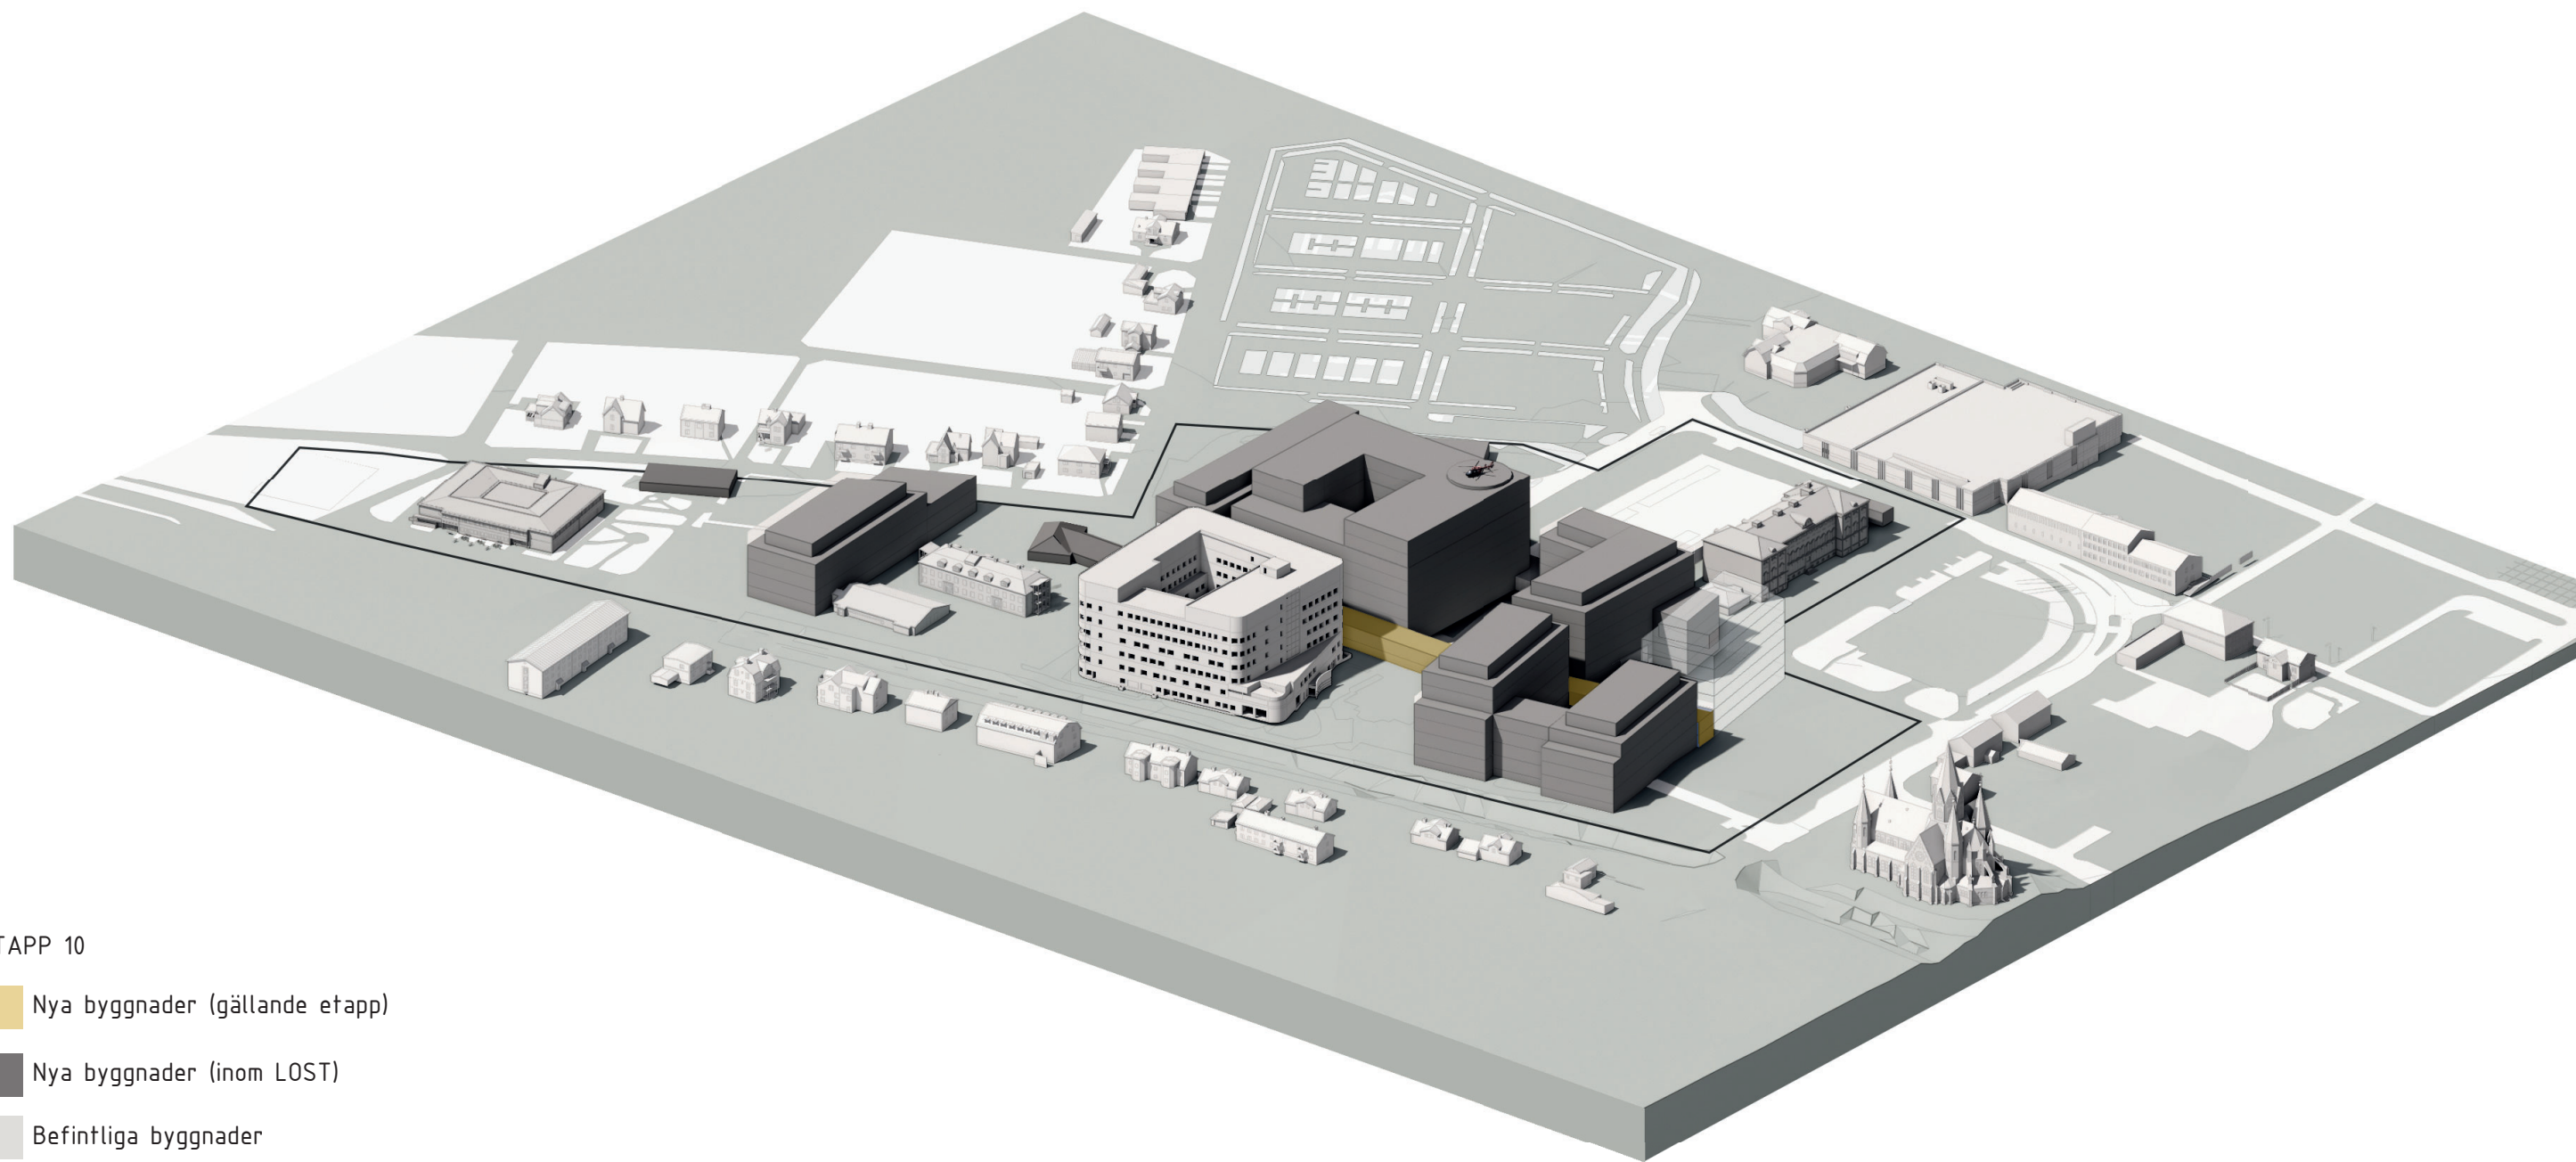ETAPP 10
 Nybyggnation:
 Kommunikation färdigställs



ETAPP 10

-  Nya byggnader (gällande etapp)
-  Nya byggnader (inom LOST)
-  Befintliga byggnader
-  Möjlig expansion