

# FÖRSLAG TILL ÄNDRING OCH UTVIDGNING AV STADSPLANEN FÖR STEGEHOLMSOMRÅDET M.M. I VÄSTERVIK

STADSPLANEKARTAN UPPRÄTTAD AV STADSARKITEKTKONTORET  
VÄSTERVIK DEN 10 APRIL 1972. REV. DEN 21 JUNI 1972, DEN 7 SEPT. 1972.

KLAS GREBIUS  
KLAS GREBIUS  
STADSARKITEKT


JAN LARSSON  
JAN LARSSON  
PLANINGENJÖR

- BETECKNINGAR**
- STADSPLANEGRÄNS
  - GÄLLANDE OMRÅDESGRÄNS AVSEDD ATT BEHÅLLAS
  - BESTÄMMESEGRÄNS
  - OMRÅDESGRÄNS
  - BESTÄMMESEGRÄNS
  - OMRÅDESGRÄNS
  - KVARTERS- ELLER ANNAN OMRÅDESGRÄNS
  - BESTÄMMESEGRÄNS
  - GRÄNSLINJER EJ AVSEDDA ATT FASTSTÄLLAS
  - FÖRBUDD MOT UTFART
  - ALLMÄN PLATS: GATA, GATUPLANtering, PARK
  - OMRÅDE FÖR BOSTADSÄNDAMÅL
  - FRISTÄENDE ELLER KOPPLADE HUS
  - FRISTÄENDE HUS
  - INDUSTRIÄNDAMÅL
  - FORDONSPARKERING
  - JÄRNVÄGSÄNDAMÅL
  - HÖGSPÄNNINGSLEDNING
  - VATTENOMRÅDE
  - MARK SOM ICKE FÅR BEBYGGAS
  - MARK DÄR UTHUS OCH/LL UNDTAGSVIS FÅR UPPFÖRAS
  - SKYDDSMÅL
  - MARK TILLGÄNGIG FÖR UNDERJORDISKA LEDNINGAR
  - MARK ELLER DEL AV VATTENOMRÅDE TILLGÄNGIG FÖR ALLMÄN GATUTRAFIK
  - GÄLLANDE GATUHÖJD
  - AVSEDD ATT UTGÅ
  - GATUHÖJD
  - ANTAL VÅNINGAR
  - UTÖVER ANGIVET VÄNINGSANTAL FÅR VIND ICKE INREDAS
  - BYGGNADSHÖJD

TILLHÖR KOMMUNFULLMÄKTIGES I VÄSTERVIK  
BESLUT DEN 22.2.1973 § 27 BETYGAR  
I TJÄNSTEN  
BÖRJE SANDELL

ÅR 1973 DEN 25 OKTOBER  
BLEV Å DENNA KARTA ÅTERGIVNA FÖRSLAG TILL ÄNDRING  
OCH UTVIDGNING AV STADSPLAN FASTSTÄLLT PÅ SÄT  
LÄNSSTYRELSENS BESLUT SAMMA DAG NÄRMARE UTVISAR,  
BETYGAR  
KALMAR I PLANERINGSÄVDELNINGEN SOM OVAN  
GUNNAR SVENSSON

TILLHÖR REGERINGENS BESLUT  
DEN 30 JANUARI 1975  
(BESVÄRSMÅL)  
BESTYRKES  
KALMAR I PLANERINGSÄVDELNINGEN  
EWALINDEBERG

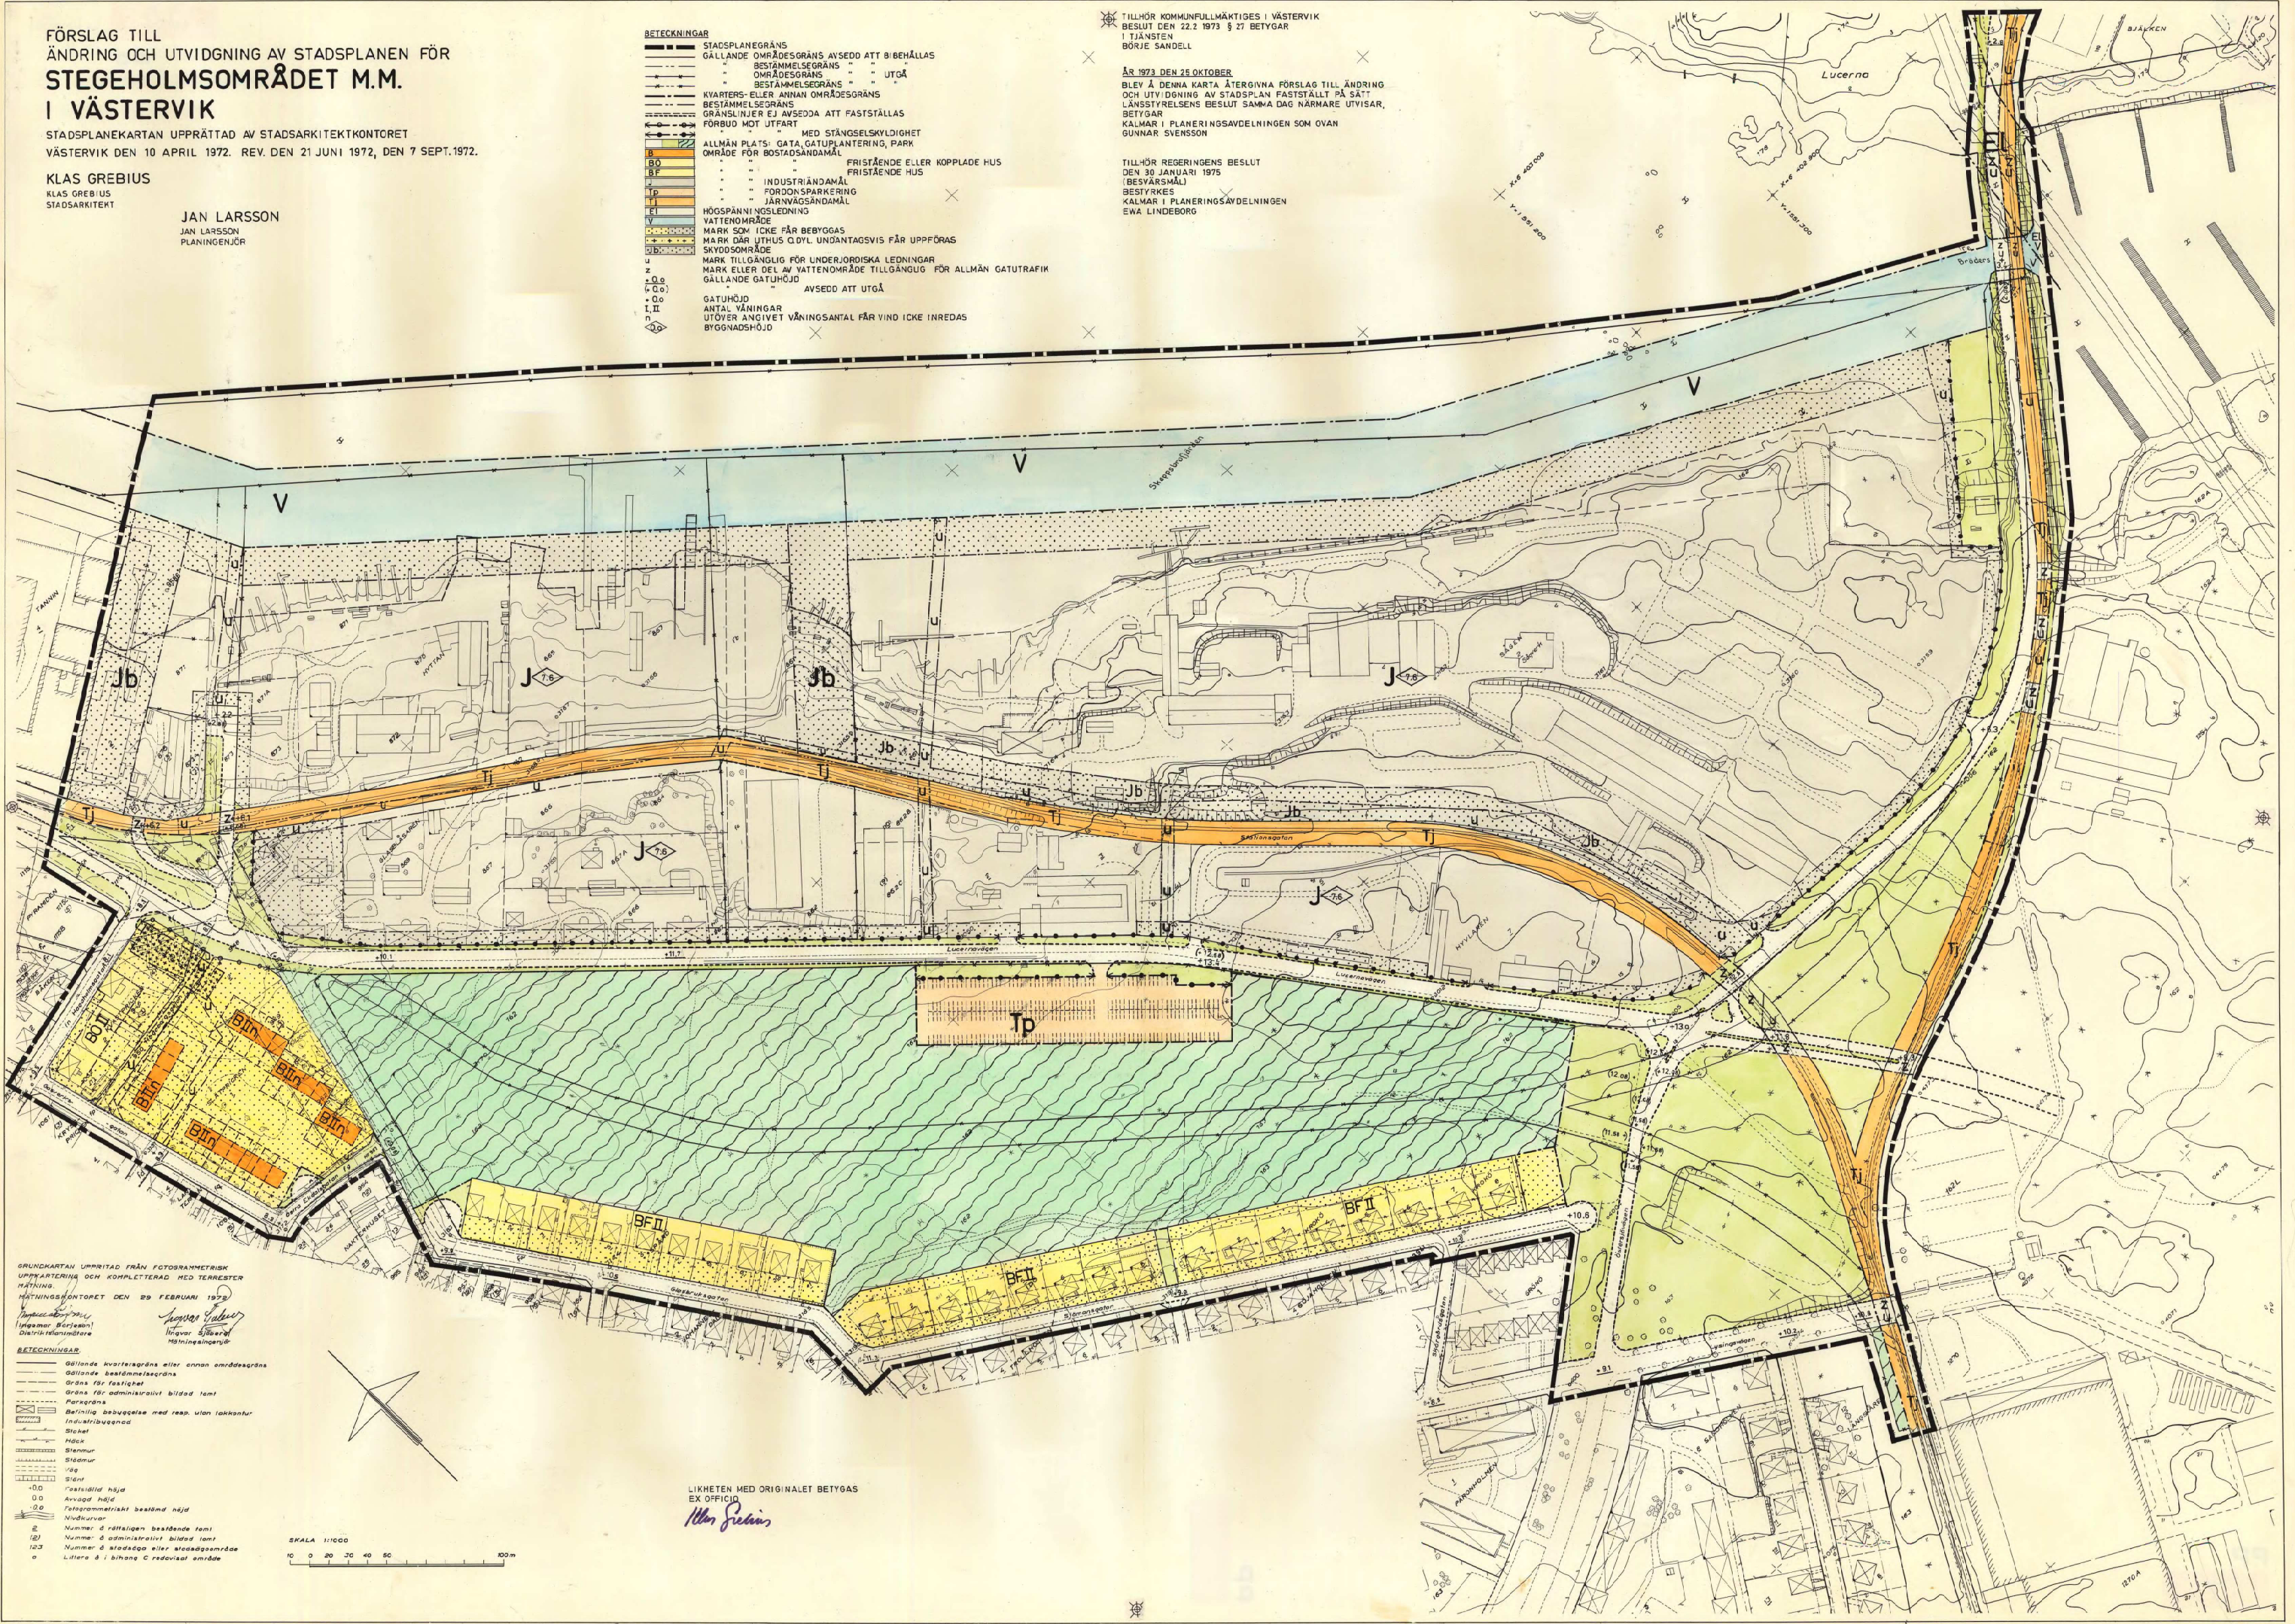

GRUNDKARTAN UPPRÄTTAD FRÅN FOTOGRAMMETRISK  
UPPKARTERING OCH KOMPLETTERAD MED TERRESTER  
MÄTNINGAR  
MÄTNINGSKONTORET DEN 29 FEBRUARI 1970  
*Ingemar Blomquist*  
*Ingvar Sjöberg*  
Mätningsskizser

- BETECKNINGAR**
- Gällande kvartersgränser eller annan områdesgränser
  - Gällande bestämmelsegränser
  - Gränser för fastigheter
  - Gränser för administrativt bildad lant
  - Paragrafgränser
  - Bestämde bebyggelse med resp. utan takkonstr
  - Industribyggnad
  - Slöbet
  - Häcken
  - Stenmur
  - Stigmur
  - Väg
  - Svägg
  - Ställvid höjd
  - Arvsvid höjd
  - Fotogrammetrisk bestämd höjd
  - Nivåkurvor
  - Nummer & rättslagen bestämd lant
  - Nummer & administrativt bildad lant
  - Nummer & stadsdel eller stadsplanområde
  - Littera & i bilaga C redovisat område

SKALA 1:1000  
0 10 20 30 40 50 100m

LIKHETEN MED ORIGINALT BETYGAS  
EX OFFICIO  
*Klas Grebius*

Kartan har ritats 1 mm på 30 cm = 1:30000 i verklig storlek